

Baugesuch 2026-4076

Erstellt am 17.08.2026 um 11:20

Zuletzt bearbeitet am 26.08.2026 um 15:51

Generiert am 01.09.2026 um 10:34

Adresse

Unterrüti 14, Merenschwand 5634

Gemeinde

Merenschwand

Parzelle(n)

729

Beschreibung

Neuer Auslauf bei Pferdeboxen

Leitbehörde

Gemeinde Merenschwand

Gesuchsteller/in

Urs Stutz, Unterrüti 14, 5634 Mernschwand

Grundeigentümer/in

Gesuchsteller/in ist Grundeigentümer/in

Projektverfasser/in

Bitterli - Büro für technische Zeichnungen GmbH,
Jacqueline Bitterli, Gartenstrasse 5, 5013 Niedergösgen

Stichworte

Entscheidinstanz GR, Kanton, ordentliches
Baubewilligungsverfahren, 2026-54

Eingangsdatum

26.08.2026

Allgemeine Informationen

Lage des Vorhabens

Strasse, Nr.	Unterrüti 14	
PLZ	5634	
Ort	Merenschwand	
Zuständige Gemeinde	Merenschwand	
Weitere betroffene Gemeinden		
Parzelle	Zuständige Gemeinde	Merenschwand
	Parzellennummer	729
	E-GRID-Nr.	CH287056328111
Gebäude	EGID-Nr	263099906
	Assekuranz-Nr.	462
Projektänderung	☐ Ja	
	☒ Nein	
Nutzungszonen	Allgemeine Landwirtschaftszone	
Naturgefahren		
Gestaltungs-und Erschliessungsplan		
Überlagerte Schutzzonen und Schutzobjekte	Übrige Zonen innerhalb Dekretsgebiet (kant. NP), Landschaften und Naturdenkmäler von nationaler Bedeutung (BLN), Weilerzone	



Büro für technische Zeichnungen GmbH

Baugesuche Werkpläne Detaillösungen

Gartenstrasse 5
5013 Niedergösgen
bitterli75@bluewin.ch

Tel. 062 849 75 71
N. JB 078 850 75 72
N. MB 079 850 75 72

Gemeinderat
Kanzleistrasse 8
5634 Merenschwand

17.08.2026

Stutz Urs - Unterrüti 14 - 5634 Merenschwand


**Baugesuch: Neuer Auslauf bei best. Pferdeboxen - Parzelle 729 - Merenschwand
(Koordinaten 2'670'117 / 1'235'996), Landwirtschaftszone**

Sehr geehrte Damen und Herren Gemeinderäte/innen

Der Gesuchsteller plant einen neuen Auslauf für die bestehenden Pferdeboxen. Der jetzige Pferdestall verfügt über keine permanenten Auslaufflächen für die Pferde. Um diesen Missstand abzumildern möchte man zu jeder Pferde-Box einen Auslauf erstellen.


Im Auftrag der Bauherrschaft ersuchen wir Sie, das Baugesuch wohlwollend zu prüfen und die Planunterlagen samt diesem Begleitschreiben an das Departement Bau, Verkehr und Umwelt weiterzuleiten.

Mit bestem Dank und freundliche Grüsse

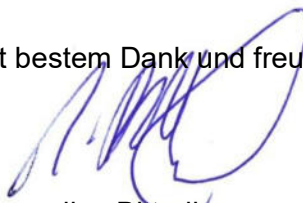


Jacqueline Bitterli


Bitterli - Büro für technische Zeichnungen GmbH

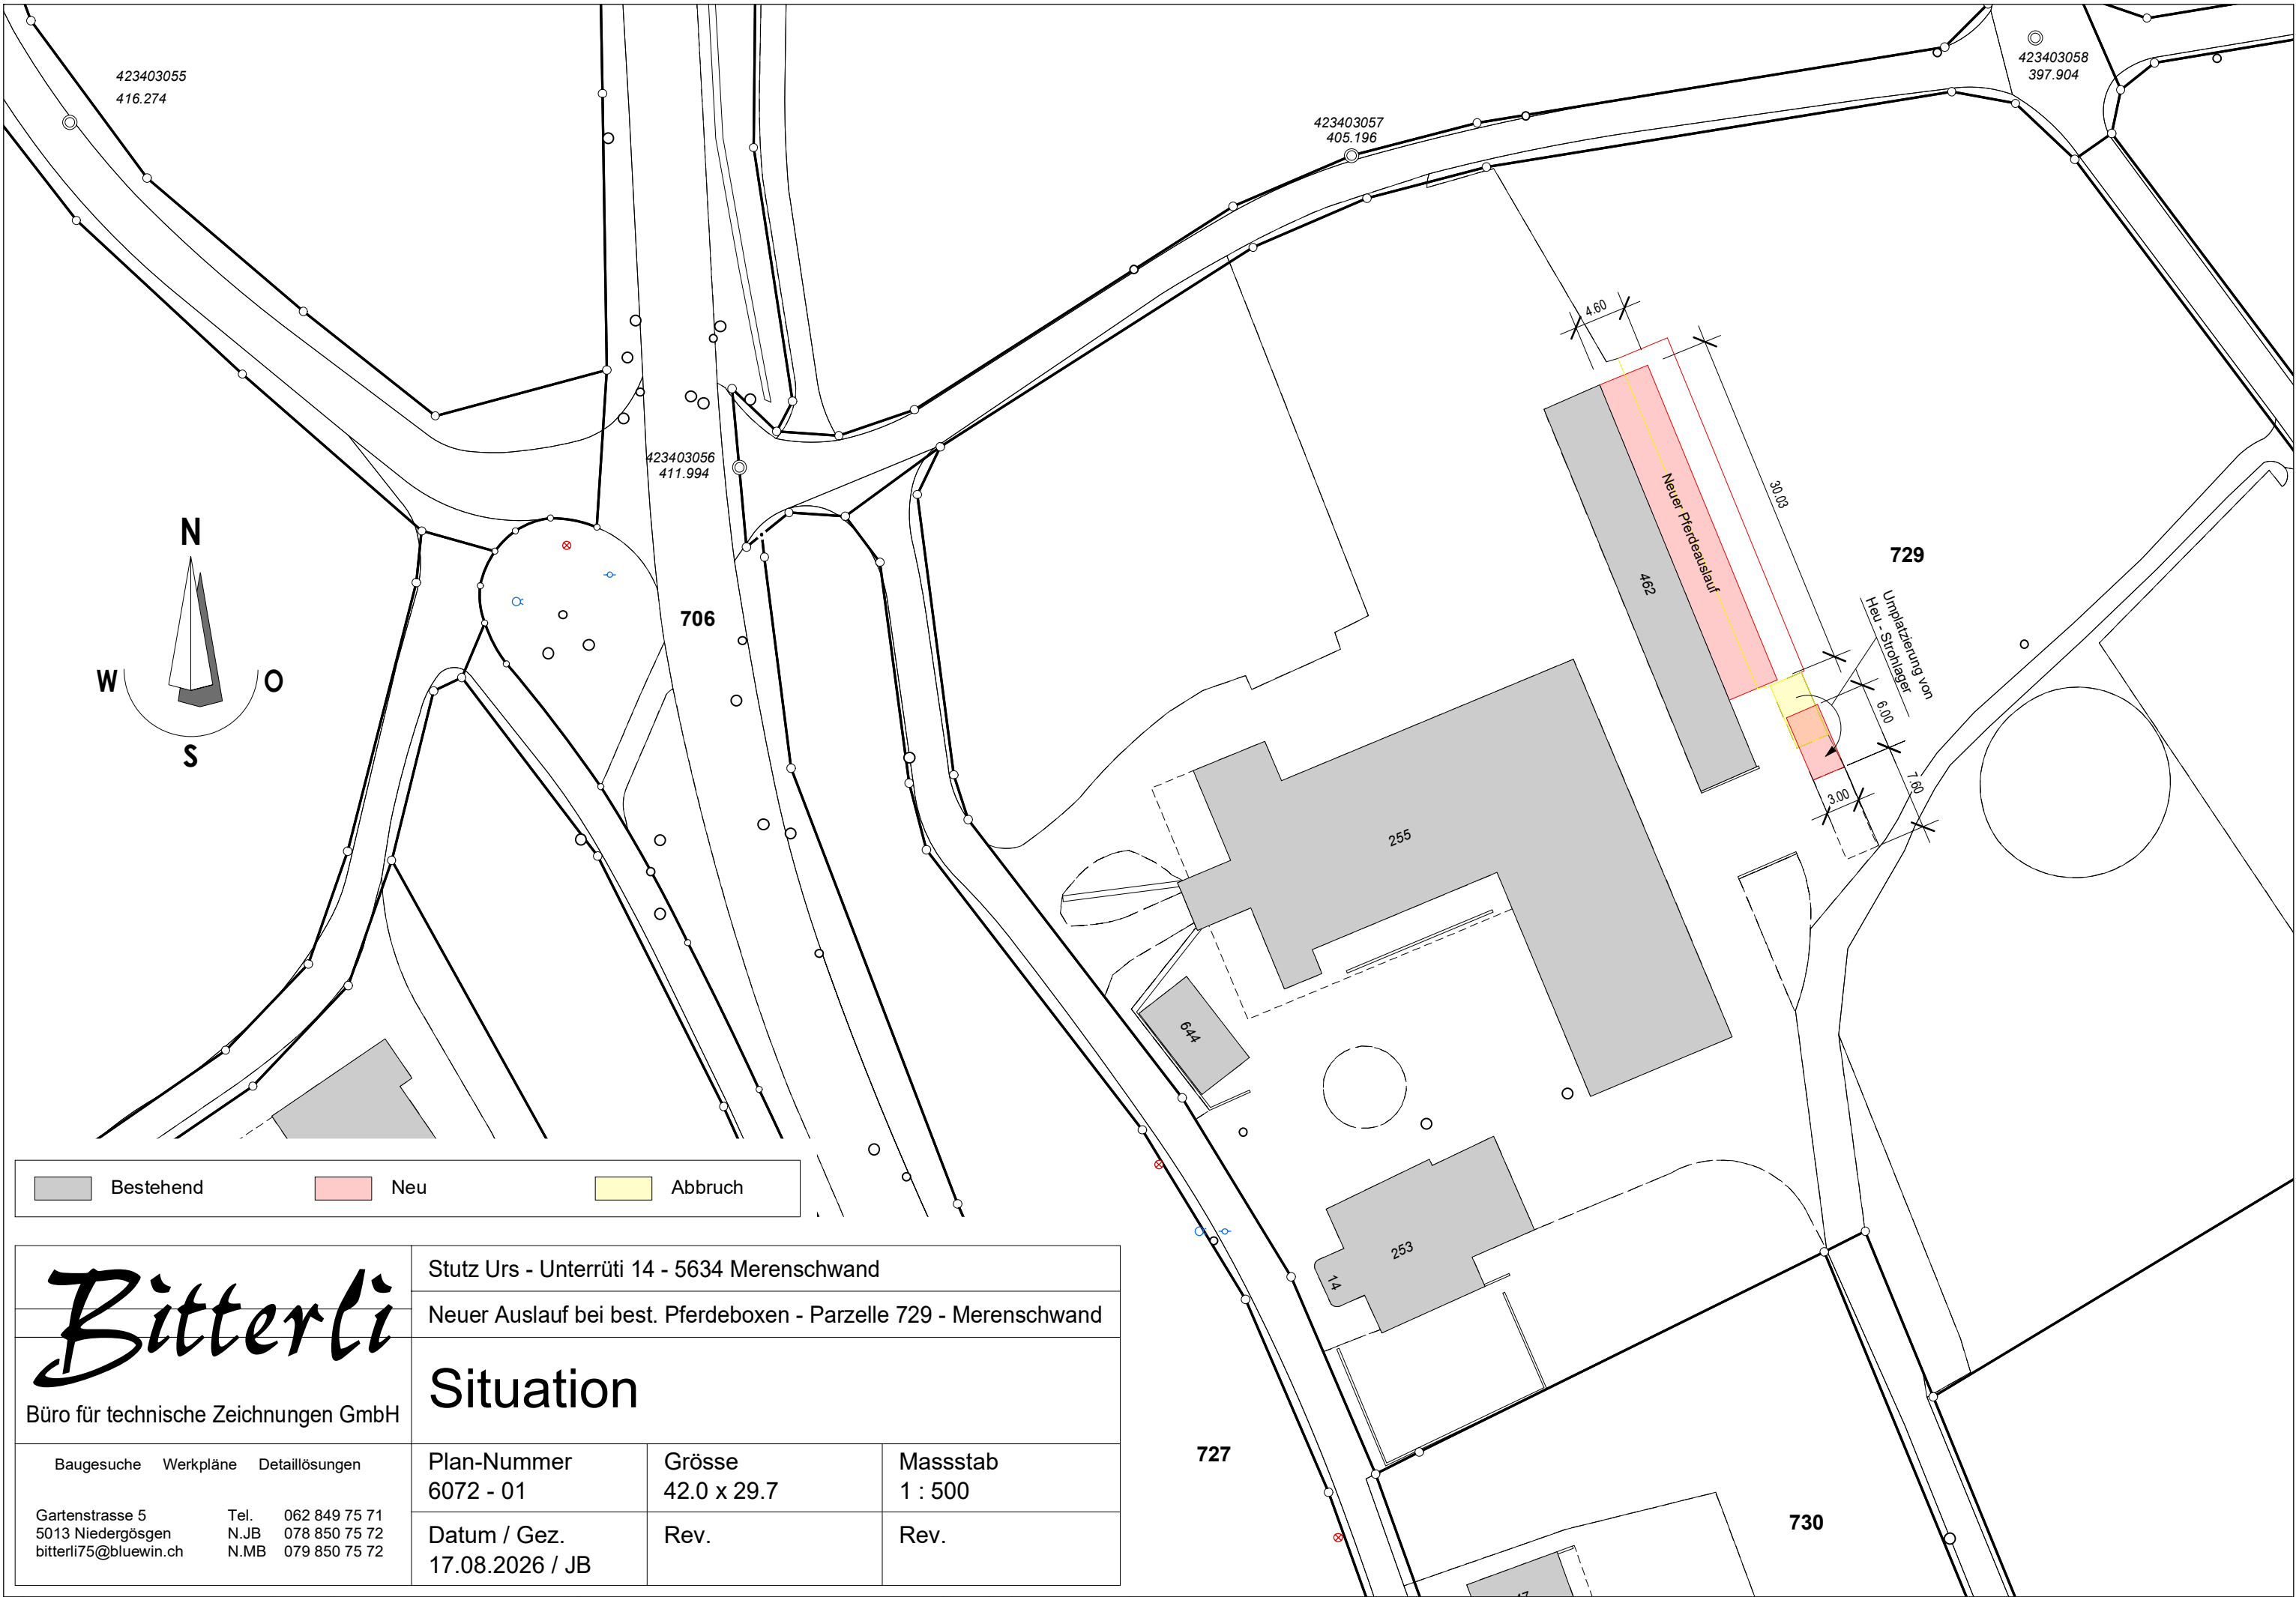


Bitterli Büro für technische Zeichnungen GmbH	Stutz Urs - Unterrüti 14 - 5634 Merenschwand		
	Neuer Auslauf bei best. Pferdeboxen - Parzelle 729 - Merenschwand		
	Situation		
Baugesuche Werkpläne Detaillösungen Gartenstrasse 5 5013 Niedergösgen bitterli75@bluewin.ch Tel. 062 849 75 71 N.JB 078 850 75 72 N.MB 079 850 75 72	Plan-Nummer 6072 - 01	Grösse 42.0 x 29.7	Massstab 1 : 500
	Datum / Gez. 17.08.2026 / JB	Rev.	Rev.

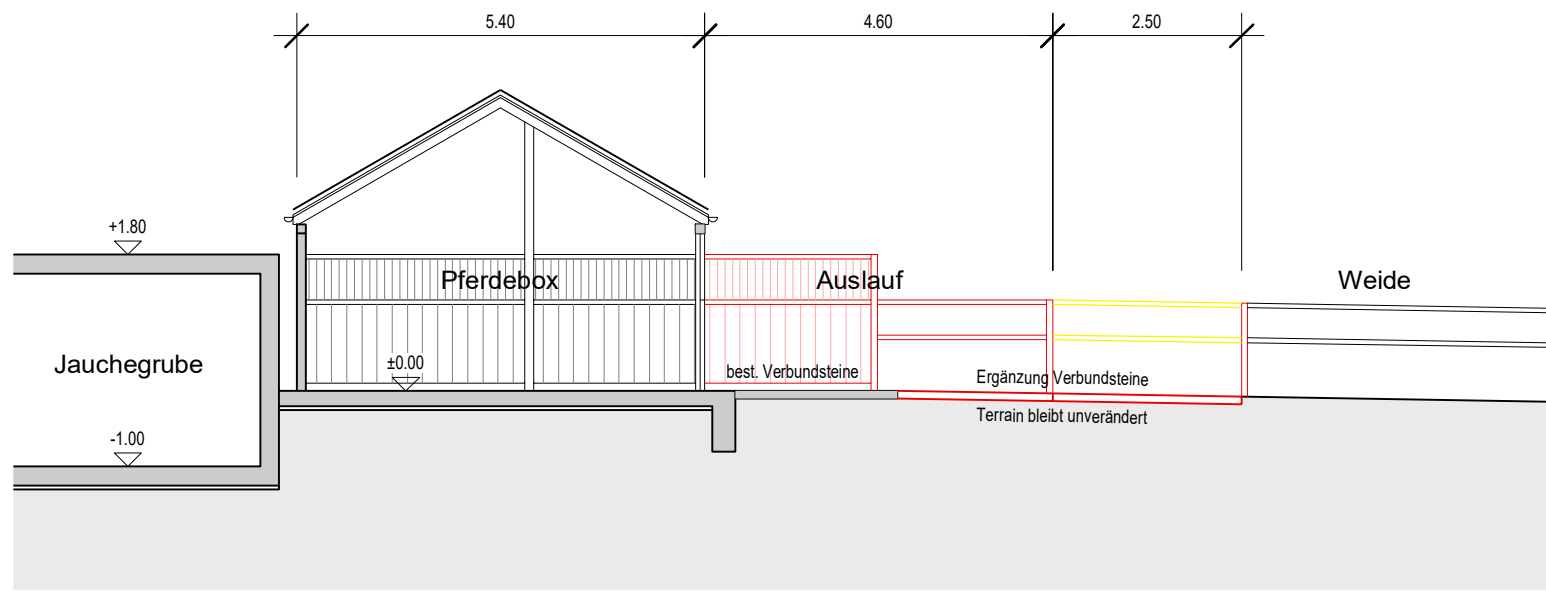


Schnitt A - A

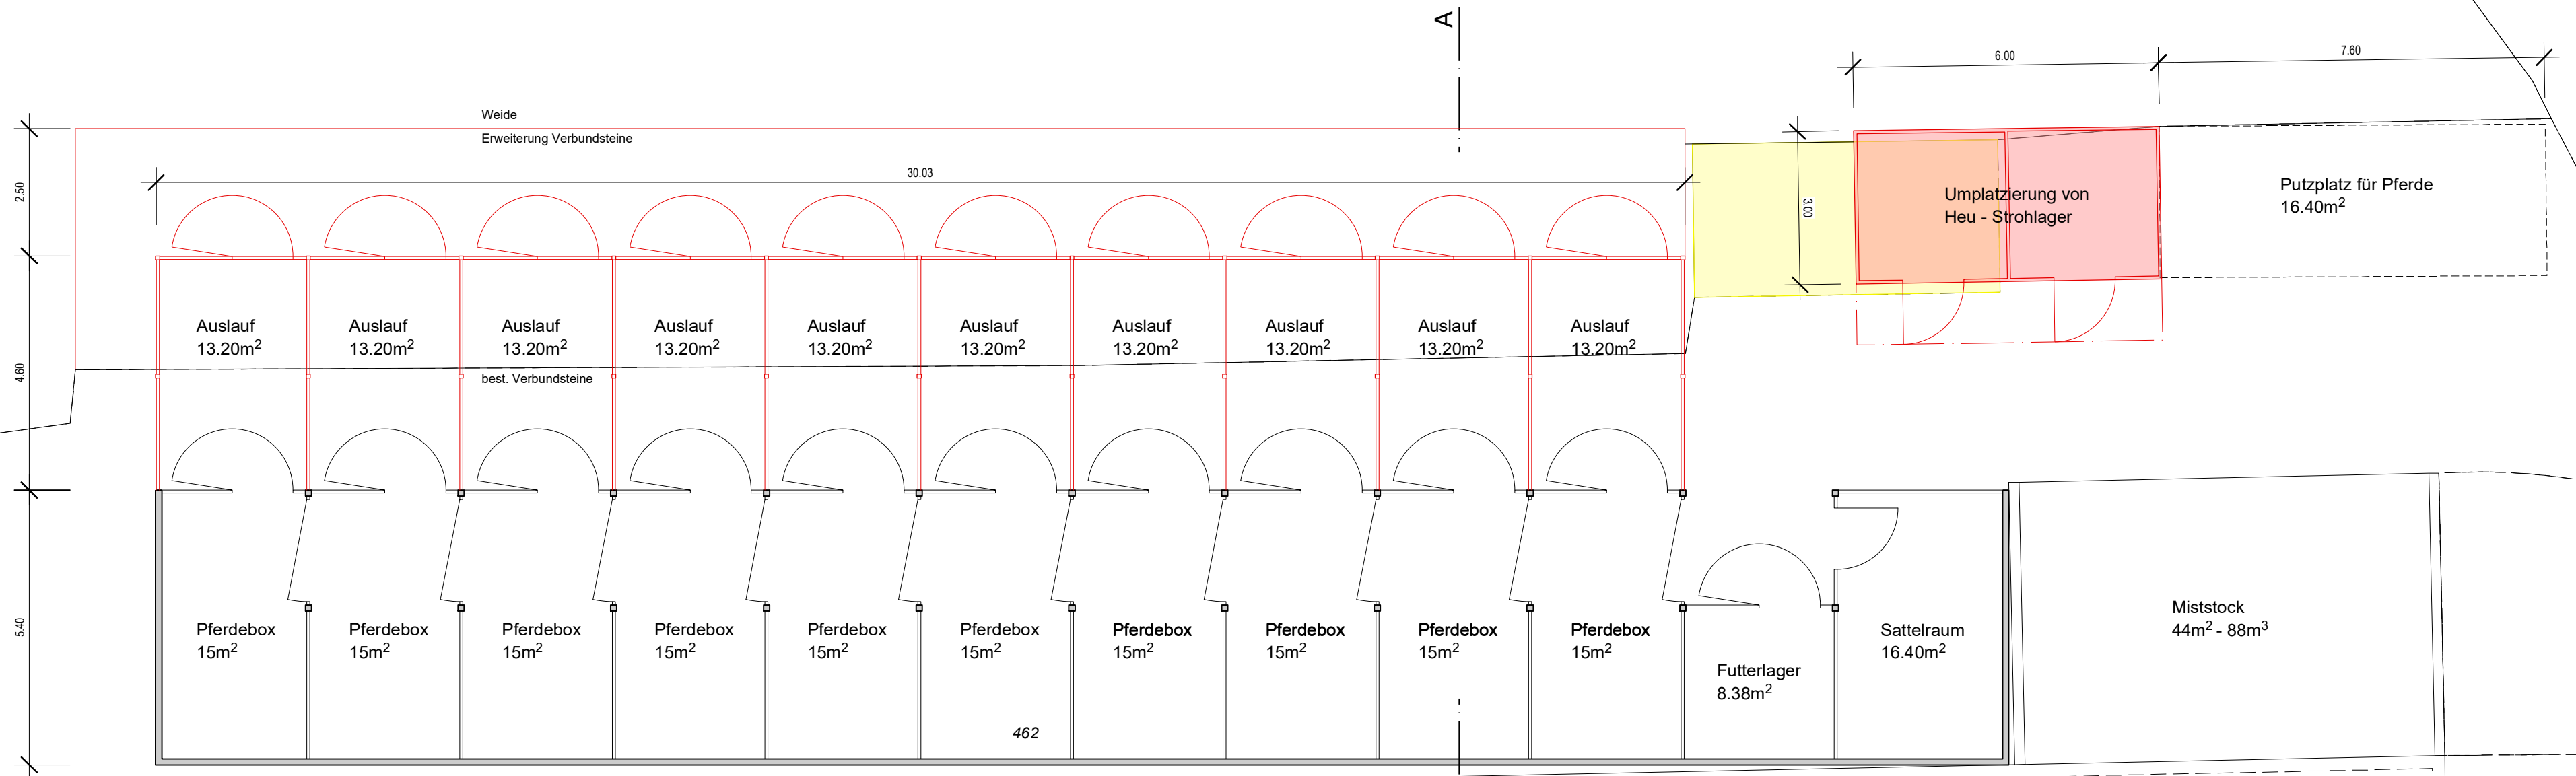

Bestehend	Neu	Abbruch
-----------	-----	---------

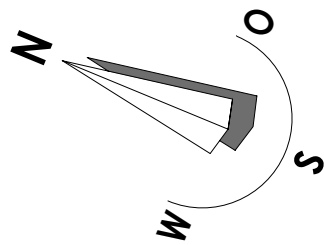

Bitterli Büro für technische Zeichnungen GmbH	Stutz Urs - Unterrüti 14 - 5634 Merenschwand		
	Neuer Auslauf bei best. Pferdeboxen - Parzelle 729 - Merenschwand		
	Grundriss + Schnitt		
Baugesuche Werkpläne Detaillösungen	Plan-Nummer 6072 - 02	Grösse 59.4 x 42.0	Masstab 1 : 100
Gartenstrasse 5 5013 Niedergösgen bitterli75@bluewin.ch Tel. 062 849 75 71 N.JB 078 850 75 72 N.MB 079 850 75 72	Datum / Gez. 17.08.2026 / JB	Rev.	Rev.

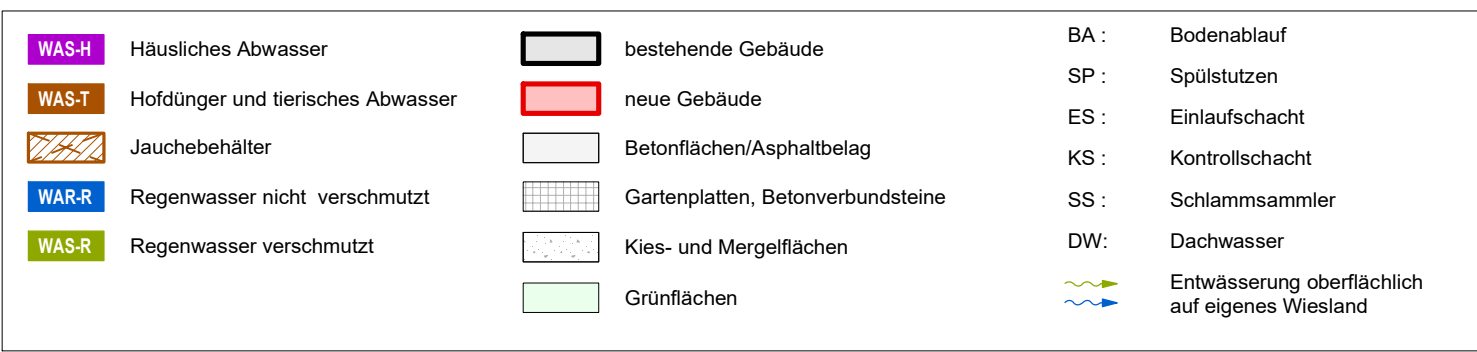

Beispielfotos der Abschränkungen des Auslaufes

