

Baugesuch 2026-3430

Erstellt am 14.07.2026 um 16:55

Zuletzt bearbeitet am 14.07.2026 um 17:24

Generiert am 17.07.2026 um 08:39

Adresse

Hagnau, Merenschwand 5634

Gemeinde

Merenschwand

Parzelle(n)

1072

Beschreibung

Um- + Anbau Kuhstall / Abbruch + Neubau Hochsilo

Leitbehörde

Gemeinde Merenschwand

Gesuchsteller/in

Reto Leuthard, Hagnau 8, 5634 Merenschwand

Grundeigentümer/in

Gesuchsteller/in ist Grundeigentümer/in

Projektverfasser/in

Bitterli - Büro für technische Zeichnungen GmbH,
Jacqueline Bitterli, Gartenstrasse 5, 5013 Niedergösgen

Stichworte

-

Eingangsdatum

17.07.2026

Allgemeine Informationen

Lage des Vorhabens

Strasse, Nr.	Hagnau	
PLZ	5634	
Ort	Merenschwand	
Zuständige Gemeinde	Merenschwand	
Weitere betroffene Gemeinden		
Parzelle	Zuständige Gemeinde	Merenschwand
	Parzellennummer	1072
	E-GRID-Nr.	CH357256813268
Gebäude		
Projektänderung	☐ Ja ☒ Nein	
Nutzungszonen	Allgemeine Landwirtschaftszone	
Naturgefahren	Hochwasser (Restgefährdung)	
Gestaltungs-und Erschliessungsplan		
Überlagerte Schutzzonen und Schutzobjekte	Übrige Zonen innerhalb Dekretsgebiet (kant. NP), Landschaften und Naturdenkmäler von nationaler Bedeutung (BLN), Weilerzone	



Büro für technische Zeichnungen GmbH

Baugesuche Werkpläne Detaillösungen

Gartenstrasse 5
5013 Niedergösgen
bitterli75@bluewin.ch

Tel. 062 849 75 71
N. JB 078 850 75 72
N. MB 079 850 75 72

Gemeinderat
Kanzleistrasse 8
5634 Merenschwand

14.07.2026

Leuthard Reto - Hagnau 8 - 5634 Merenschwand

**Baugesuch: Um- + Anbau Kuhstall / Abbruch + Neubau Hochsilo Hagnau - Parzelle 1072
5634 Merenschwand (Koordinaten 2'672'960 / 1'233'837), Landwirtschaftszone**

Sehr geehrte Damen und Herren Gemeinderäte/innen

Die Bauherrschaft plant ihren Milchviehstall zu erweitern. Der Betrieb hat eine Betriebsgemeinschaft und weist somit eine totale Betriebsfläche von rund 64 ha auf. Der Stall wird durch einen Melkroboter modernisiert. In diesem Zuge müssen einige Liegeboxen weichen, welche ausserhalb des Hauptgebäudes neu erstellt werden. Ebenfalls wird eine Abkalbebox und Jungviehabteile in die bestehende Scheune eingebaut. Da die bestehenden Hochsilo in die Jahe gekommen sind, sollen diese auch ersetzt werden.


Das anfallende Dachwasser vom Kuhstall wird, wie bisher, auf dem Grundstück versickert bzw. abgeleitet. Die Farbgestaltung vom Kuhstall und den Anbauten wird im gleichen Stil wie das bestehende Gebäude erfolgen. Das Dach vom Kuhstall und vom Jauchesilo wird mit einer Aufdach PV-Anlage ausgestattet.

Im Auftrag der Bauherrschaft ersuchen wir Sie, das Baugesuch wohlwollend zu prüfen und die Planunterlagen samt diesem Begleitschreiben an das Departement Bau, Verkehr und Umwelt weiterzuleiten.

Mit bestem Dank und freundliche Grüsse


Jacqueline Bitterli

Bitterli - Büro für technische Zeichnungen GmbH

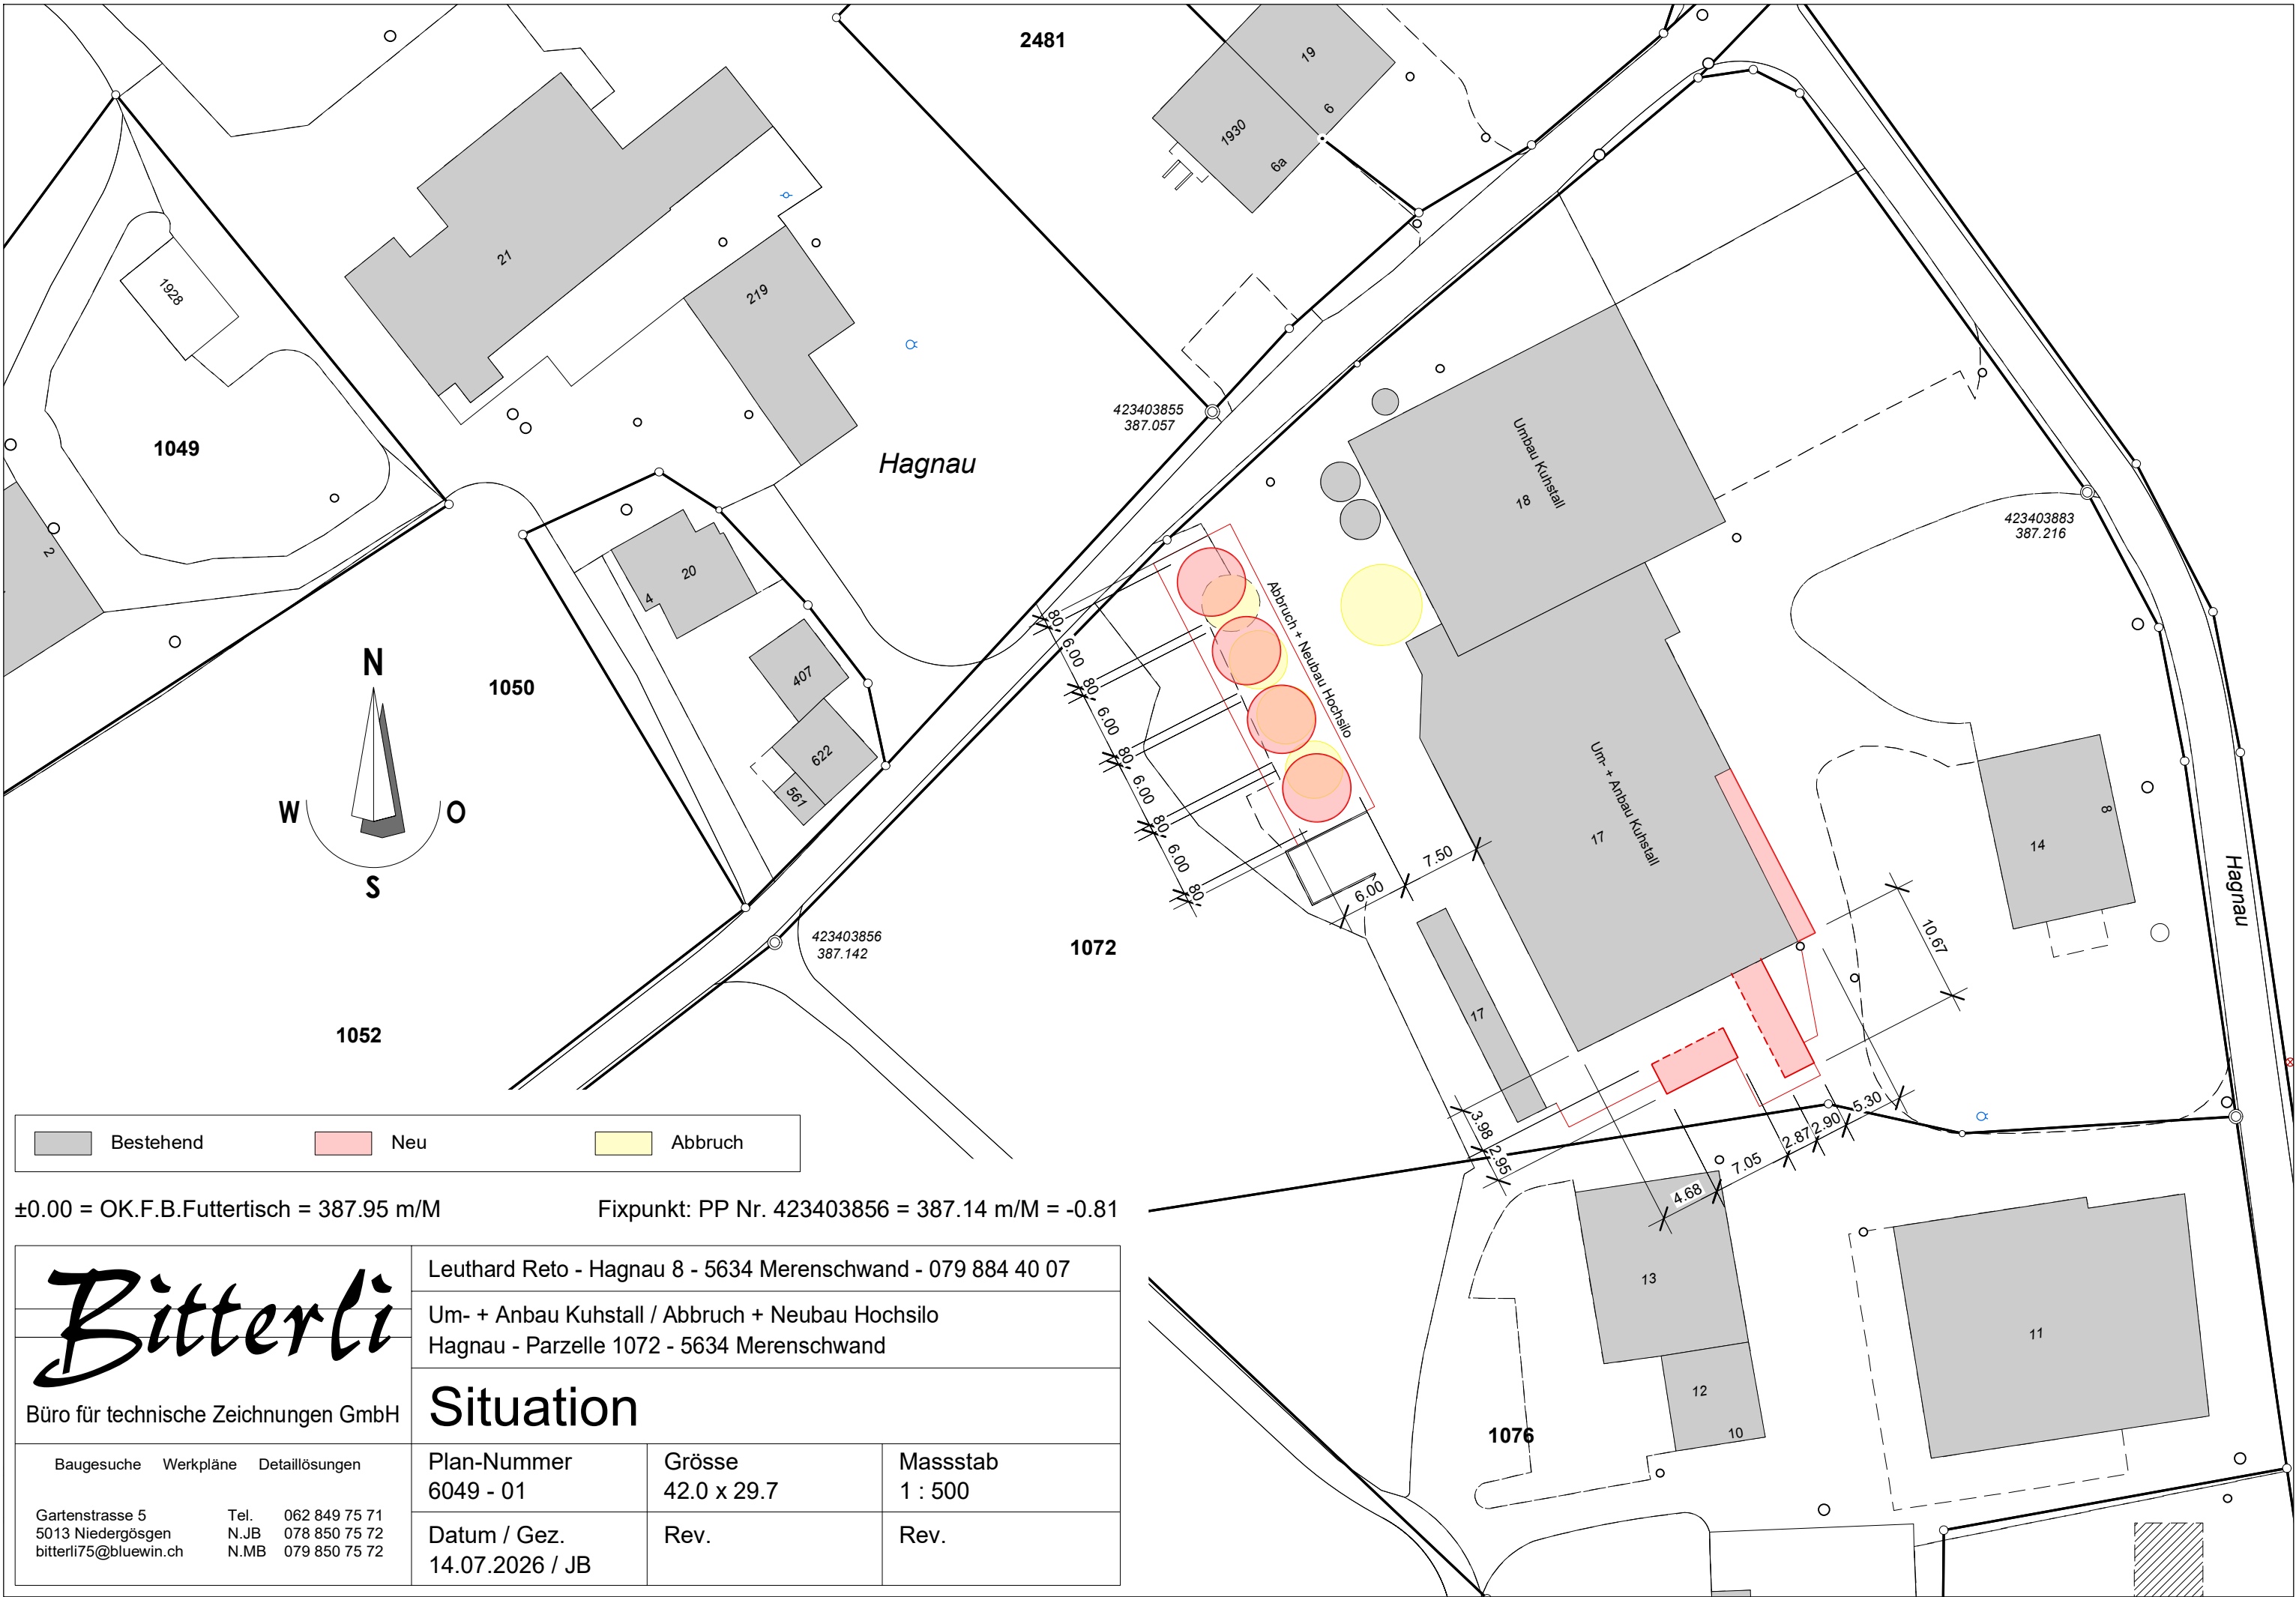





±0.00 = OK.F.B.Futtertisch = 387.95 m/M Fixpunkt: PP Nr. 423403856 = 387.14 m/M = -0.81

 Büro für technische Zeichnungen GmbH	Leuthard Reto - Hagnau 8 - 5634 Merenschwand - 079 884 40 07		
	Um- + Anbau Kuhstall / Abbruch + Neubau Hochsilo Hagnau - Parzelle 1072 - 5634 Merenschwand		
	Situation		
Baugesuche Werkpläne Detailösungen	Plan-Nummer 6049 - 01	Grösse 42.0 x 29.7	Massstab 1 : 500
Gartenstrasse 5 5013 Niedergösgen bitterli75@bluewin.ch	Tel. 062 849 75 71 N.JB 078 850 75 72 N.MB 079 850 75 72	Datum / Gez. 14.07.2026 / JB	Rev.

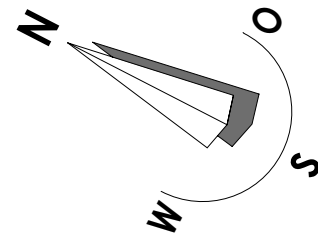

- Kalberboxen
- Abbruch Kalberboxen
- Abbruch Kalberboxen
- Abbruch Kalberboxen
- Kalberboxen
- Abbruch Kalberboxen
- Abbruch Kalberboxen
- Abbruch Kalberboxen
- Abbruch Kalberboxen
- Abbruch Kalberboxen

- Abbruch Kalberboxen
- Abbruch Kalberboxen

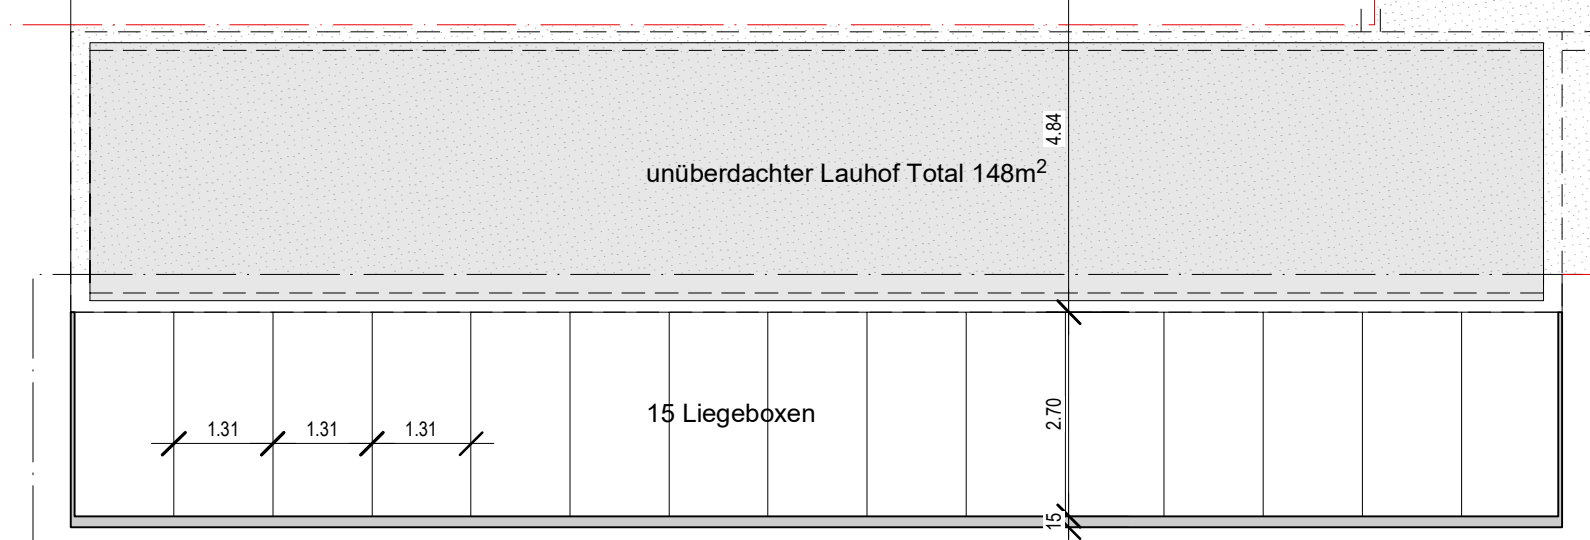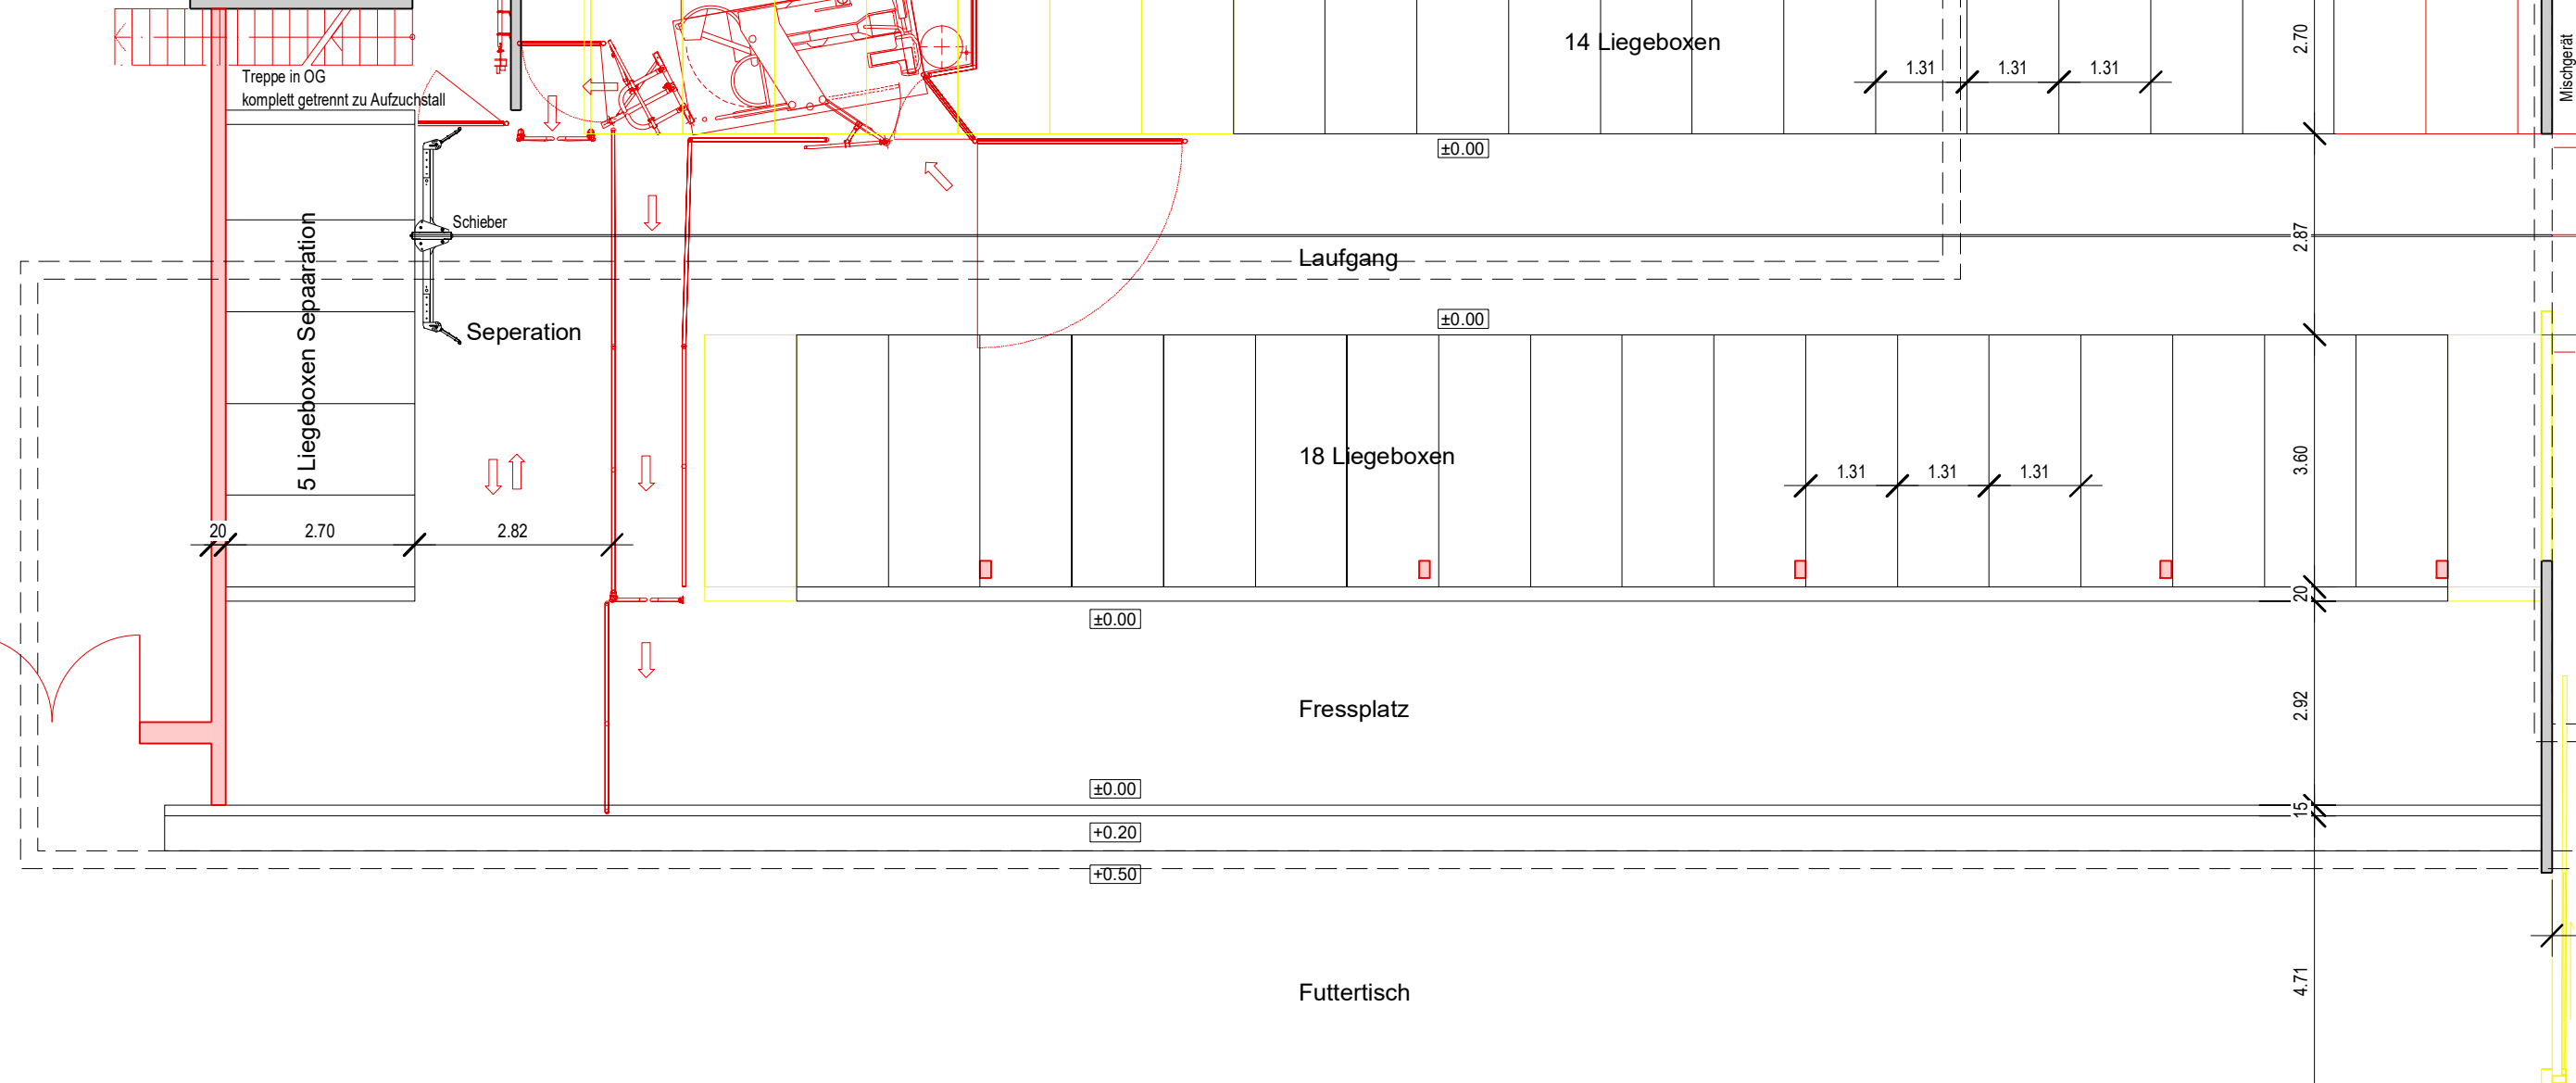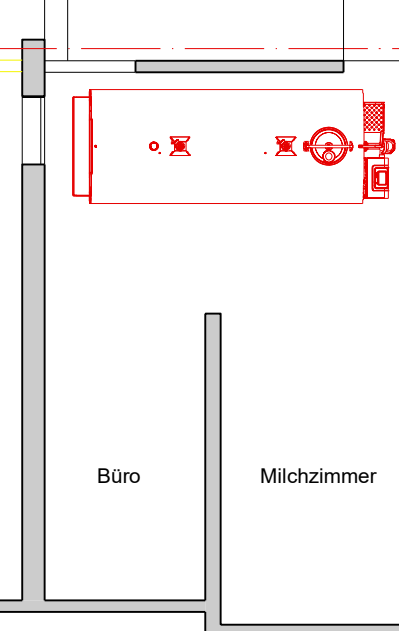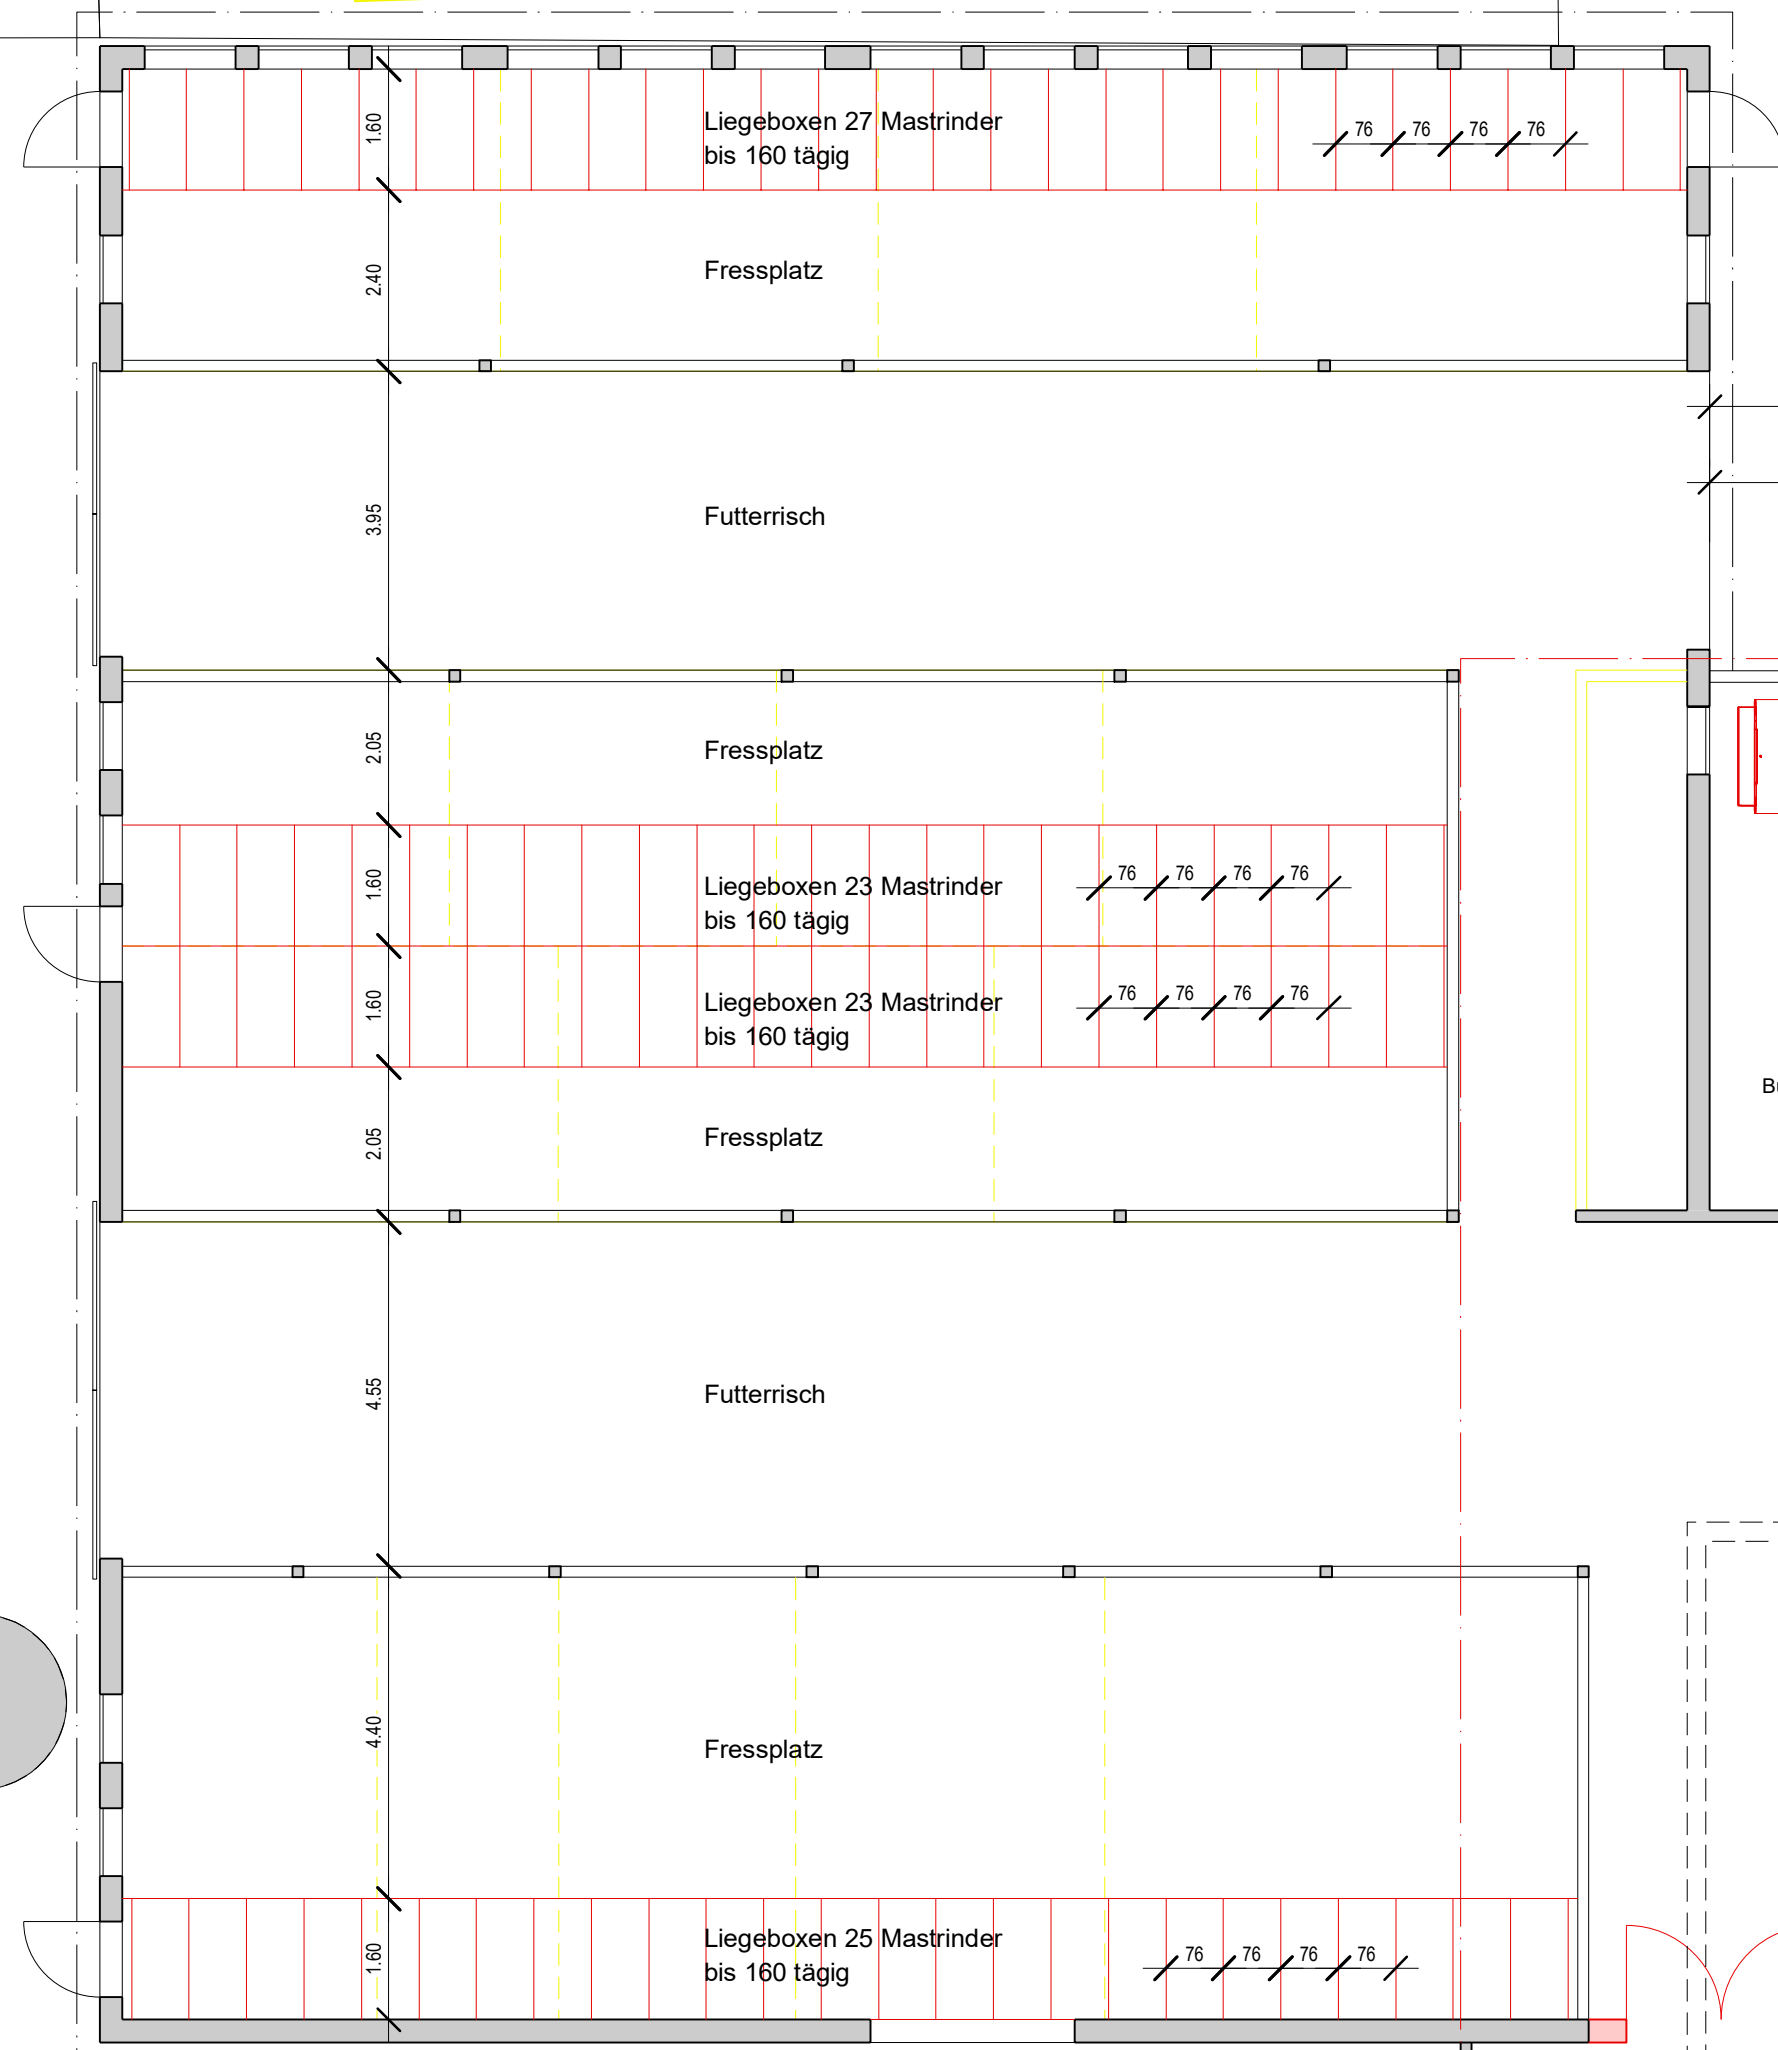

- Bestehend
- Neu
- Abbruch

±0.00 = OK.best.Boden = 387.41m/M Fixpunkt: PP Nr. 423403884 = 387.14m/M = -0.27

Bitterli
Büro für technische Zeichnungen GmbH
Baugesuche Werkpläne Detaillösungen
Gartenstrasse 5
5013 Niedergösgen
bitterli75@bluewin.ch

Leuthard Reto - Hagnau 8 - 5634 Merenschwand - 079 884 40 07

Um- + Anbau Kuhstall / Abbruch + Neubau Hochsilo
Hagnau - Parzelle 1072 - 5634 Merenschwand

Grundriss - Schnitt Stall

Plan-Nummer
6049 - 03


Datum / Gez.
14.07.2026 / JB

Grösse
105.0 x 59.4


Rev.


Masstab
1 : 100



Rev.

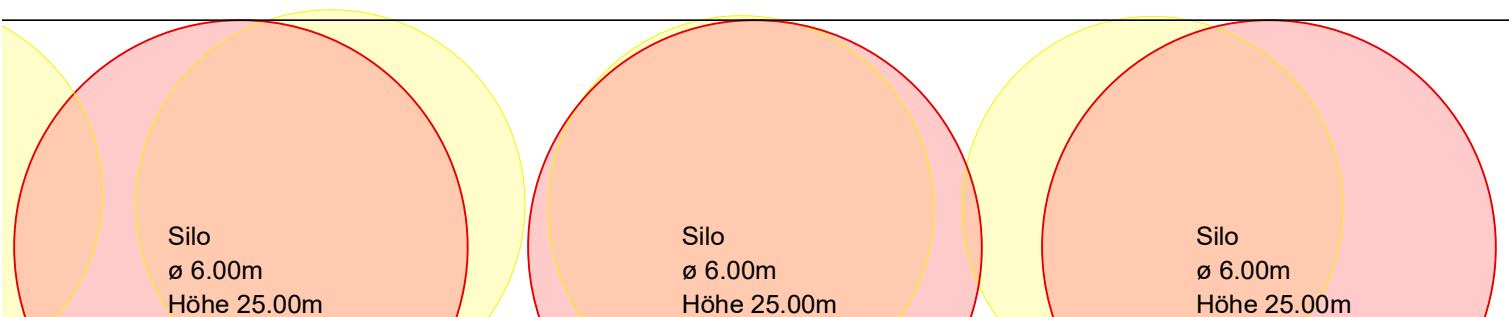


Schnitt A - A

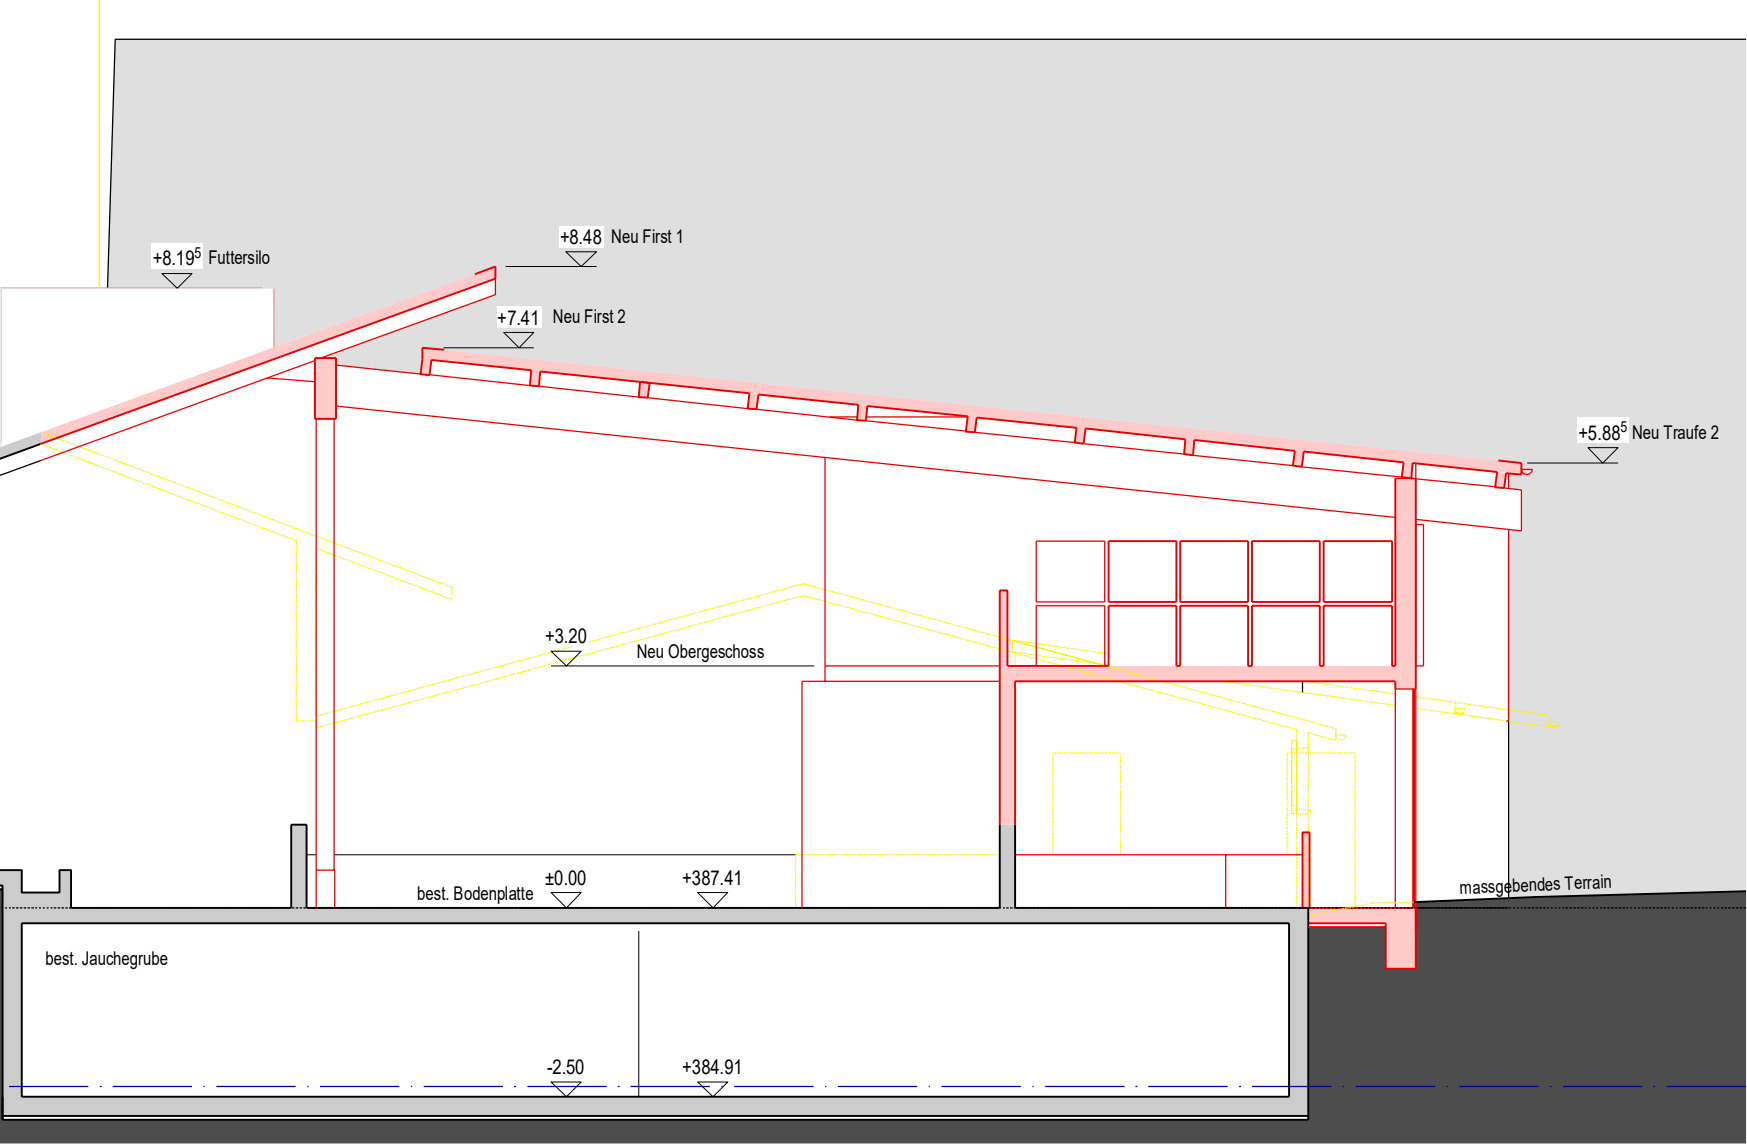


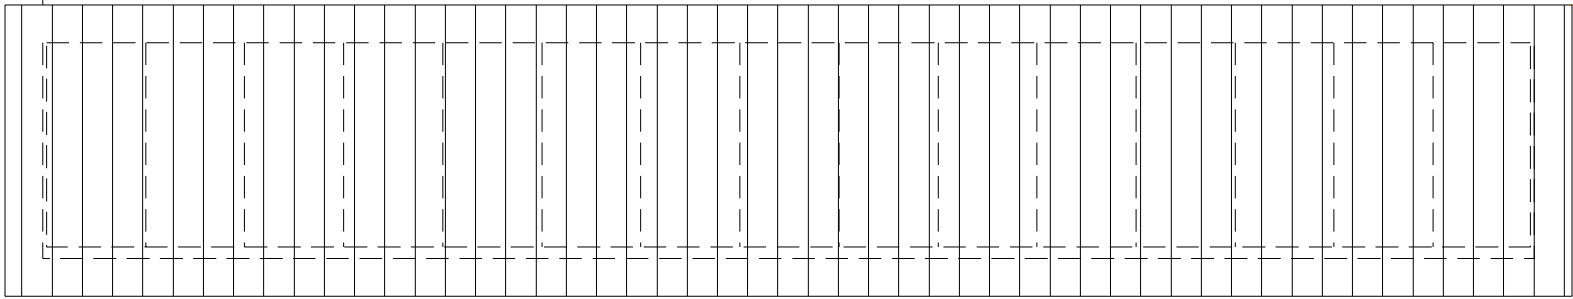

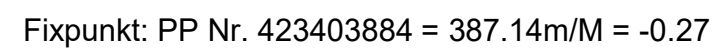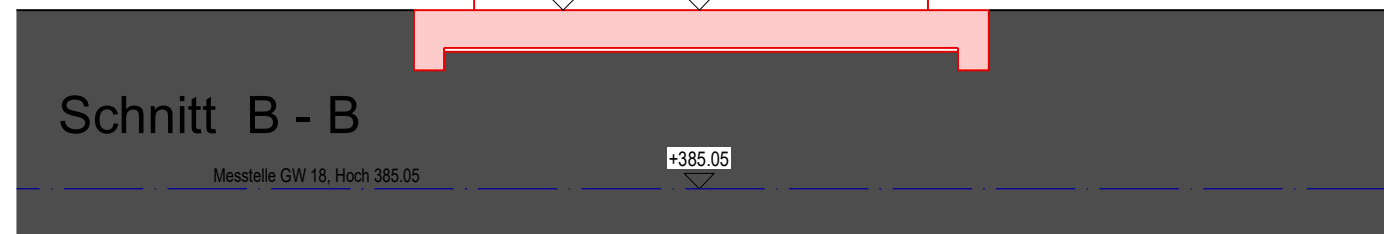


Gartenstrasse 5 Tel. 062 849 75 71
5013 Niedergösgen N.JB 078 850 75 72
bitterli75@bluewin.ch N.MB 079 850 75 72

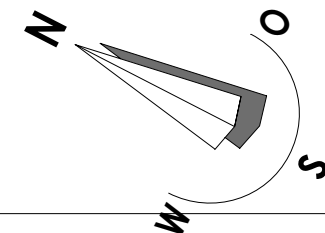


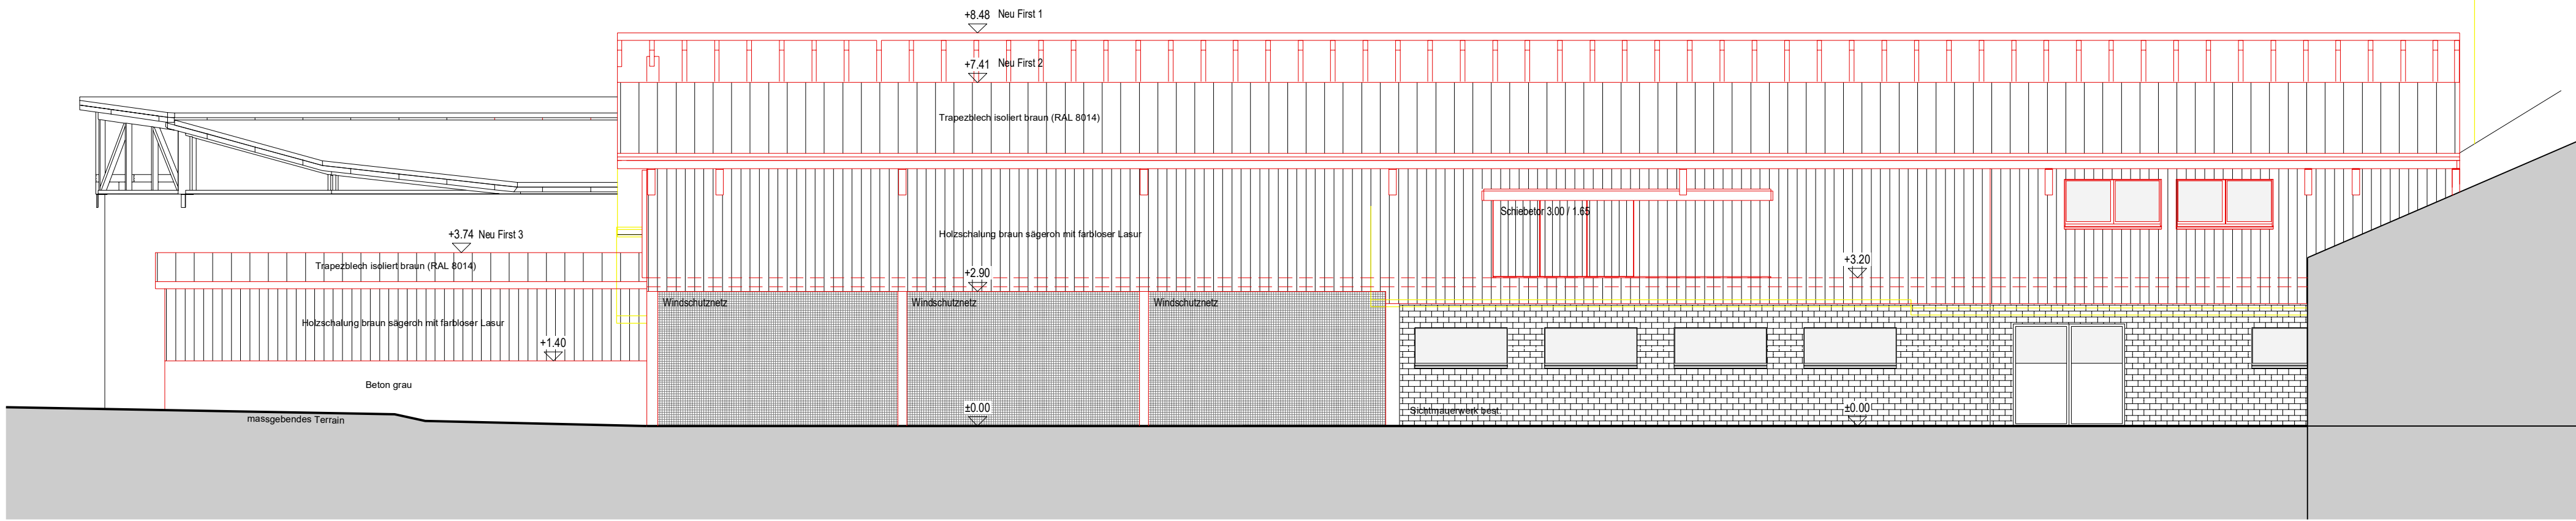

Nord-Ost Fassade

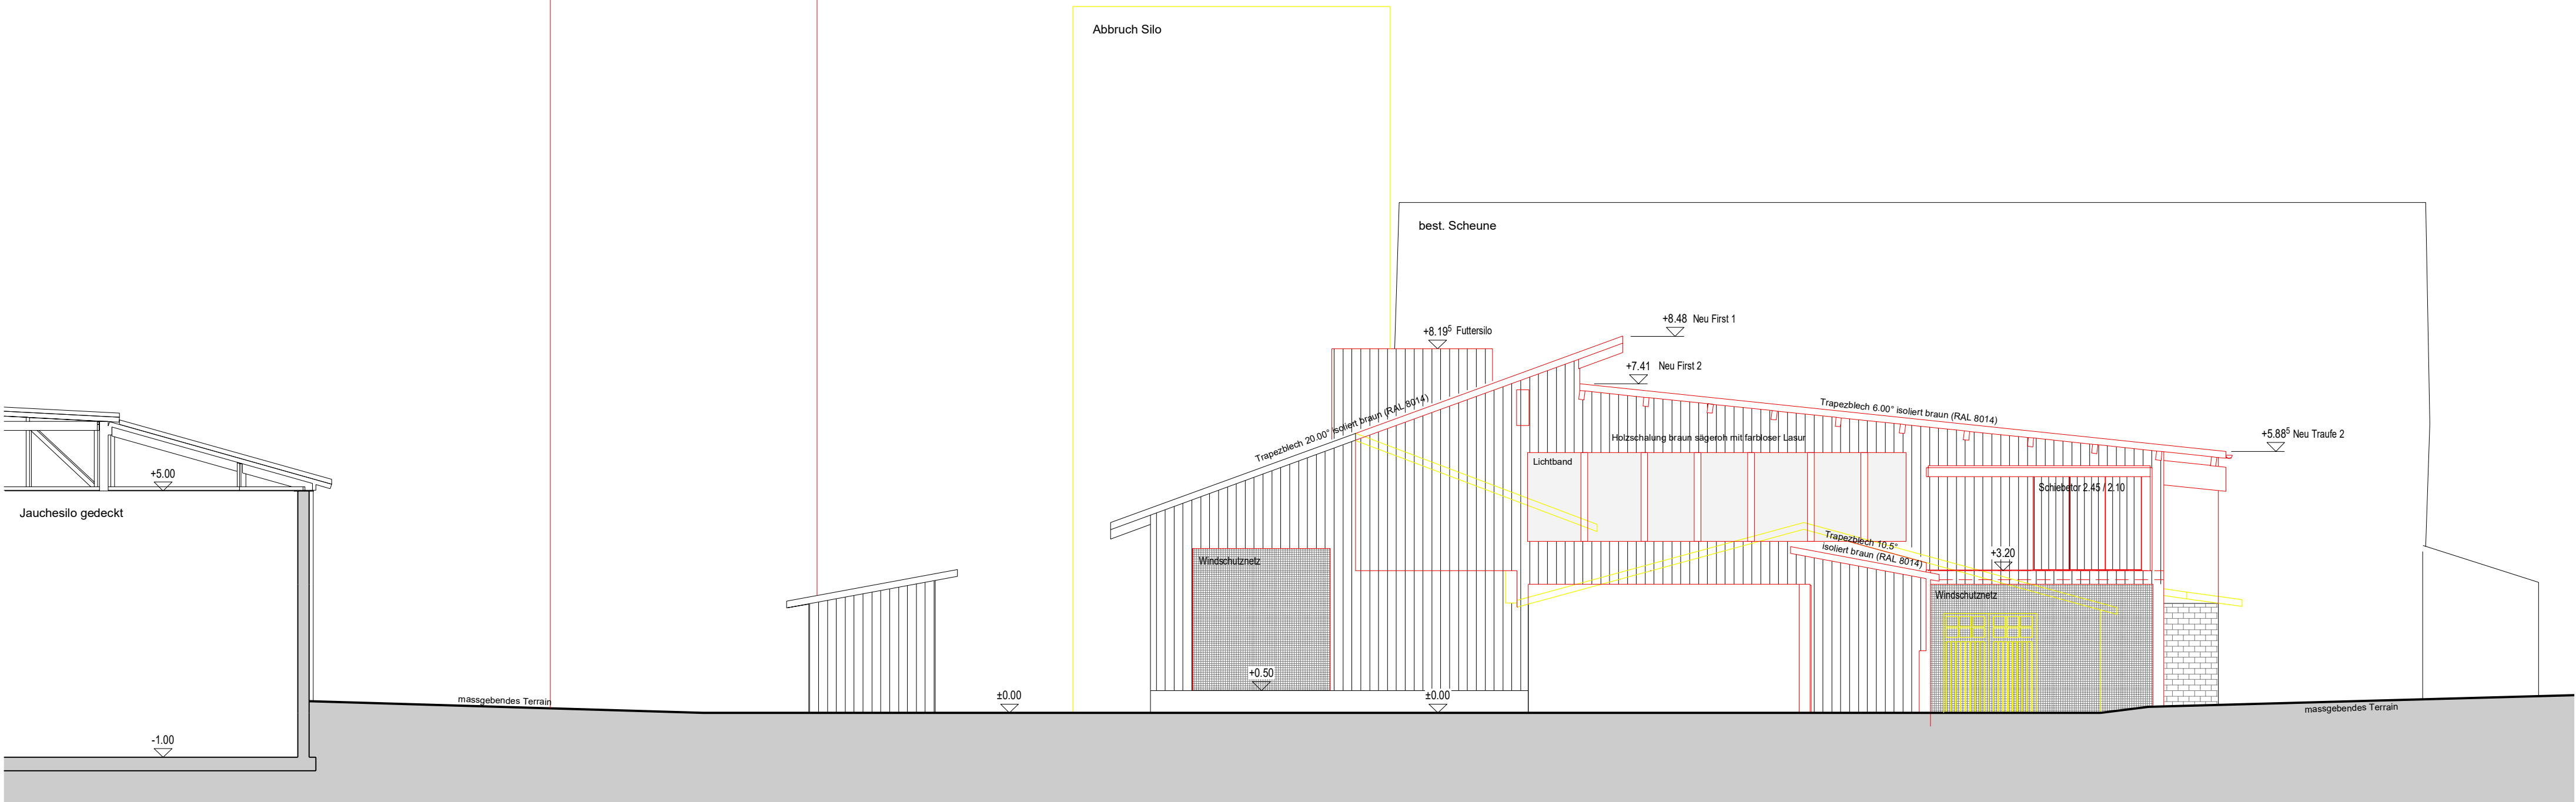

Süd-Ost Fassade

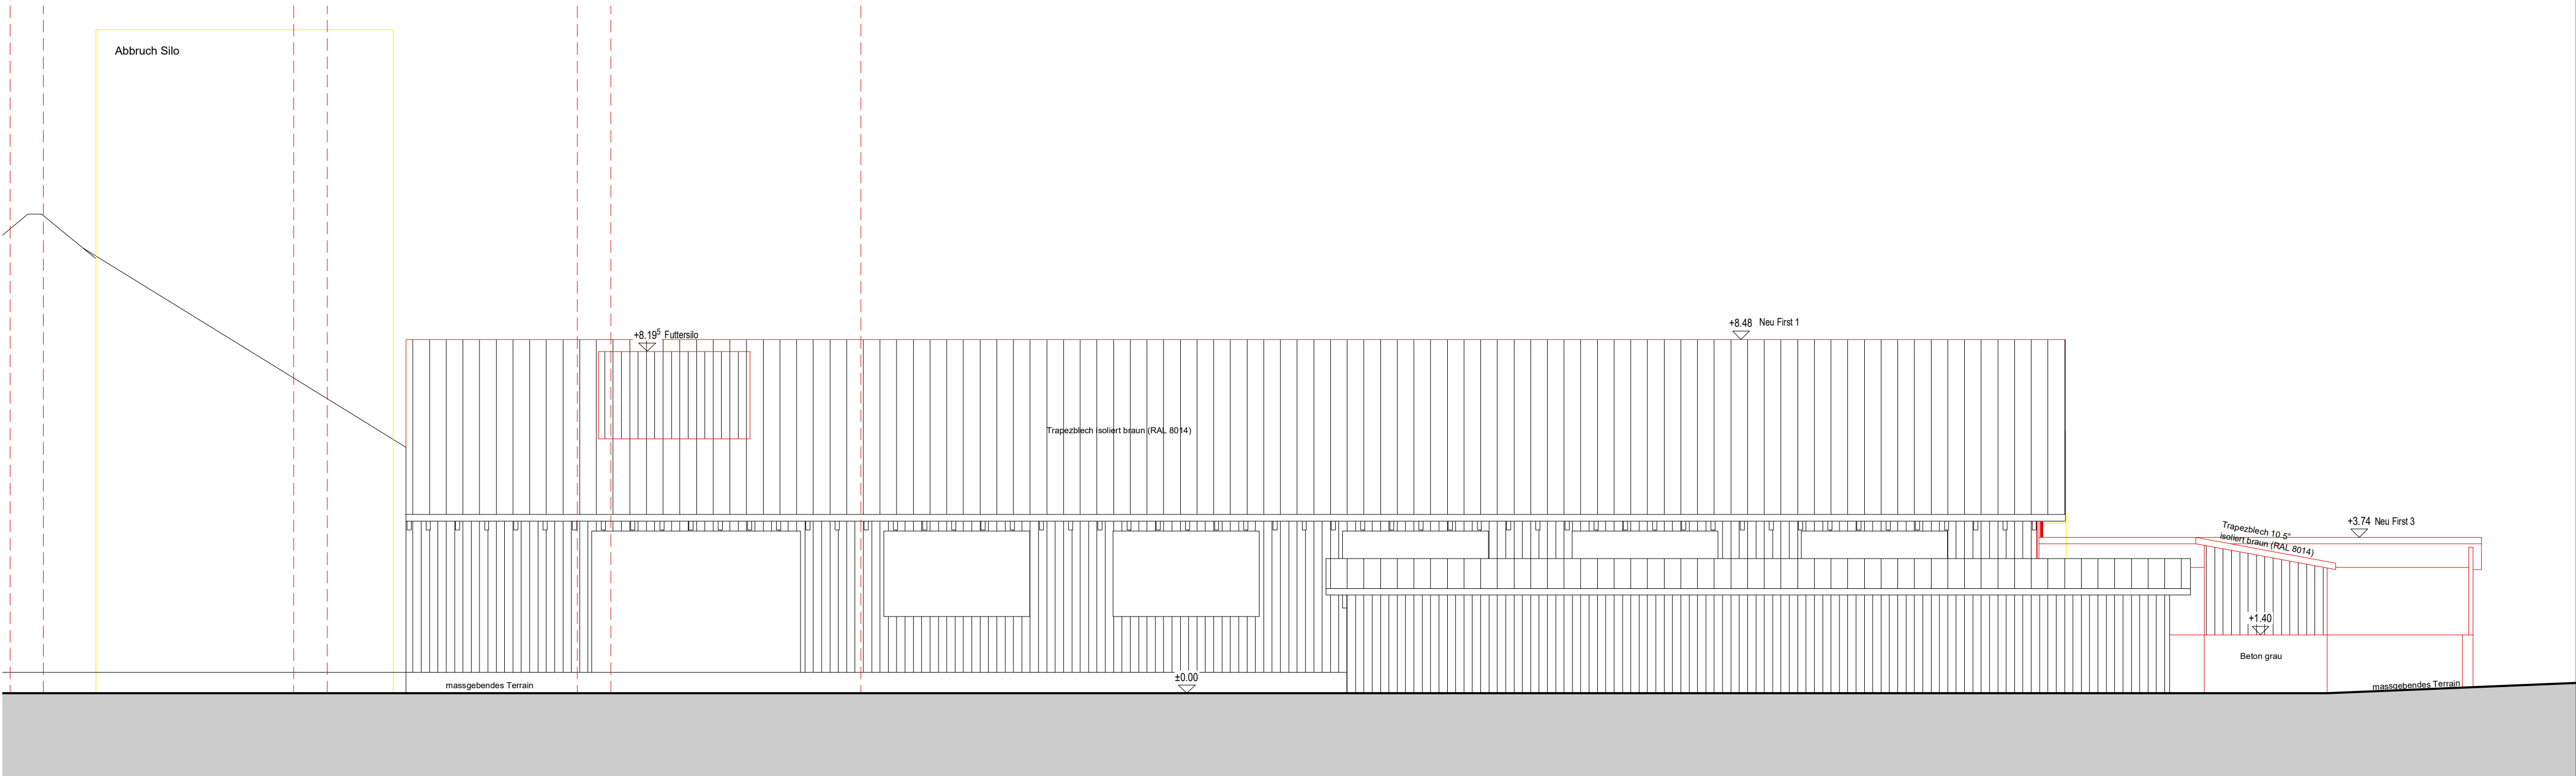


Nord-West Fassade

Bestehend	Neu	Abbruch
-----------	-----	---------

±0.00 = OK.best.Boden = 387.41m/M Fixpunkt: PP Nr. 423403884 = 387.14m/M = -0.27

Bitterli			
Leuthard Reto - Hagnau 8 - 5634 Merenschwand - 079 884 40 07			
Um- + Anbau Kuhstall / Abbruch + Neubau Hochsilo Hagnau - Parzelle 1072 - 5634 Merenschwand			
Büro für technische Zeichnungen GmbH			
Fassaden		Plan-Nummer	Grösse
Baugesuche Werkpläne Detaillösungen		6049 - 05	84.0 x 59.4
Gartenstrasse 5 Tel. 062 849 75 71 5013 Niedergösgen N.JB 078 850 75 72 bitterli75@bluewin.ch N.MB 079 850 75 72		Datum / Gez.	Massstab
14.07.2026 / JB		Rev.	1 : 100
		Rev.	Rev.

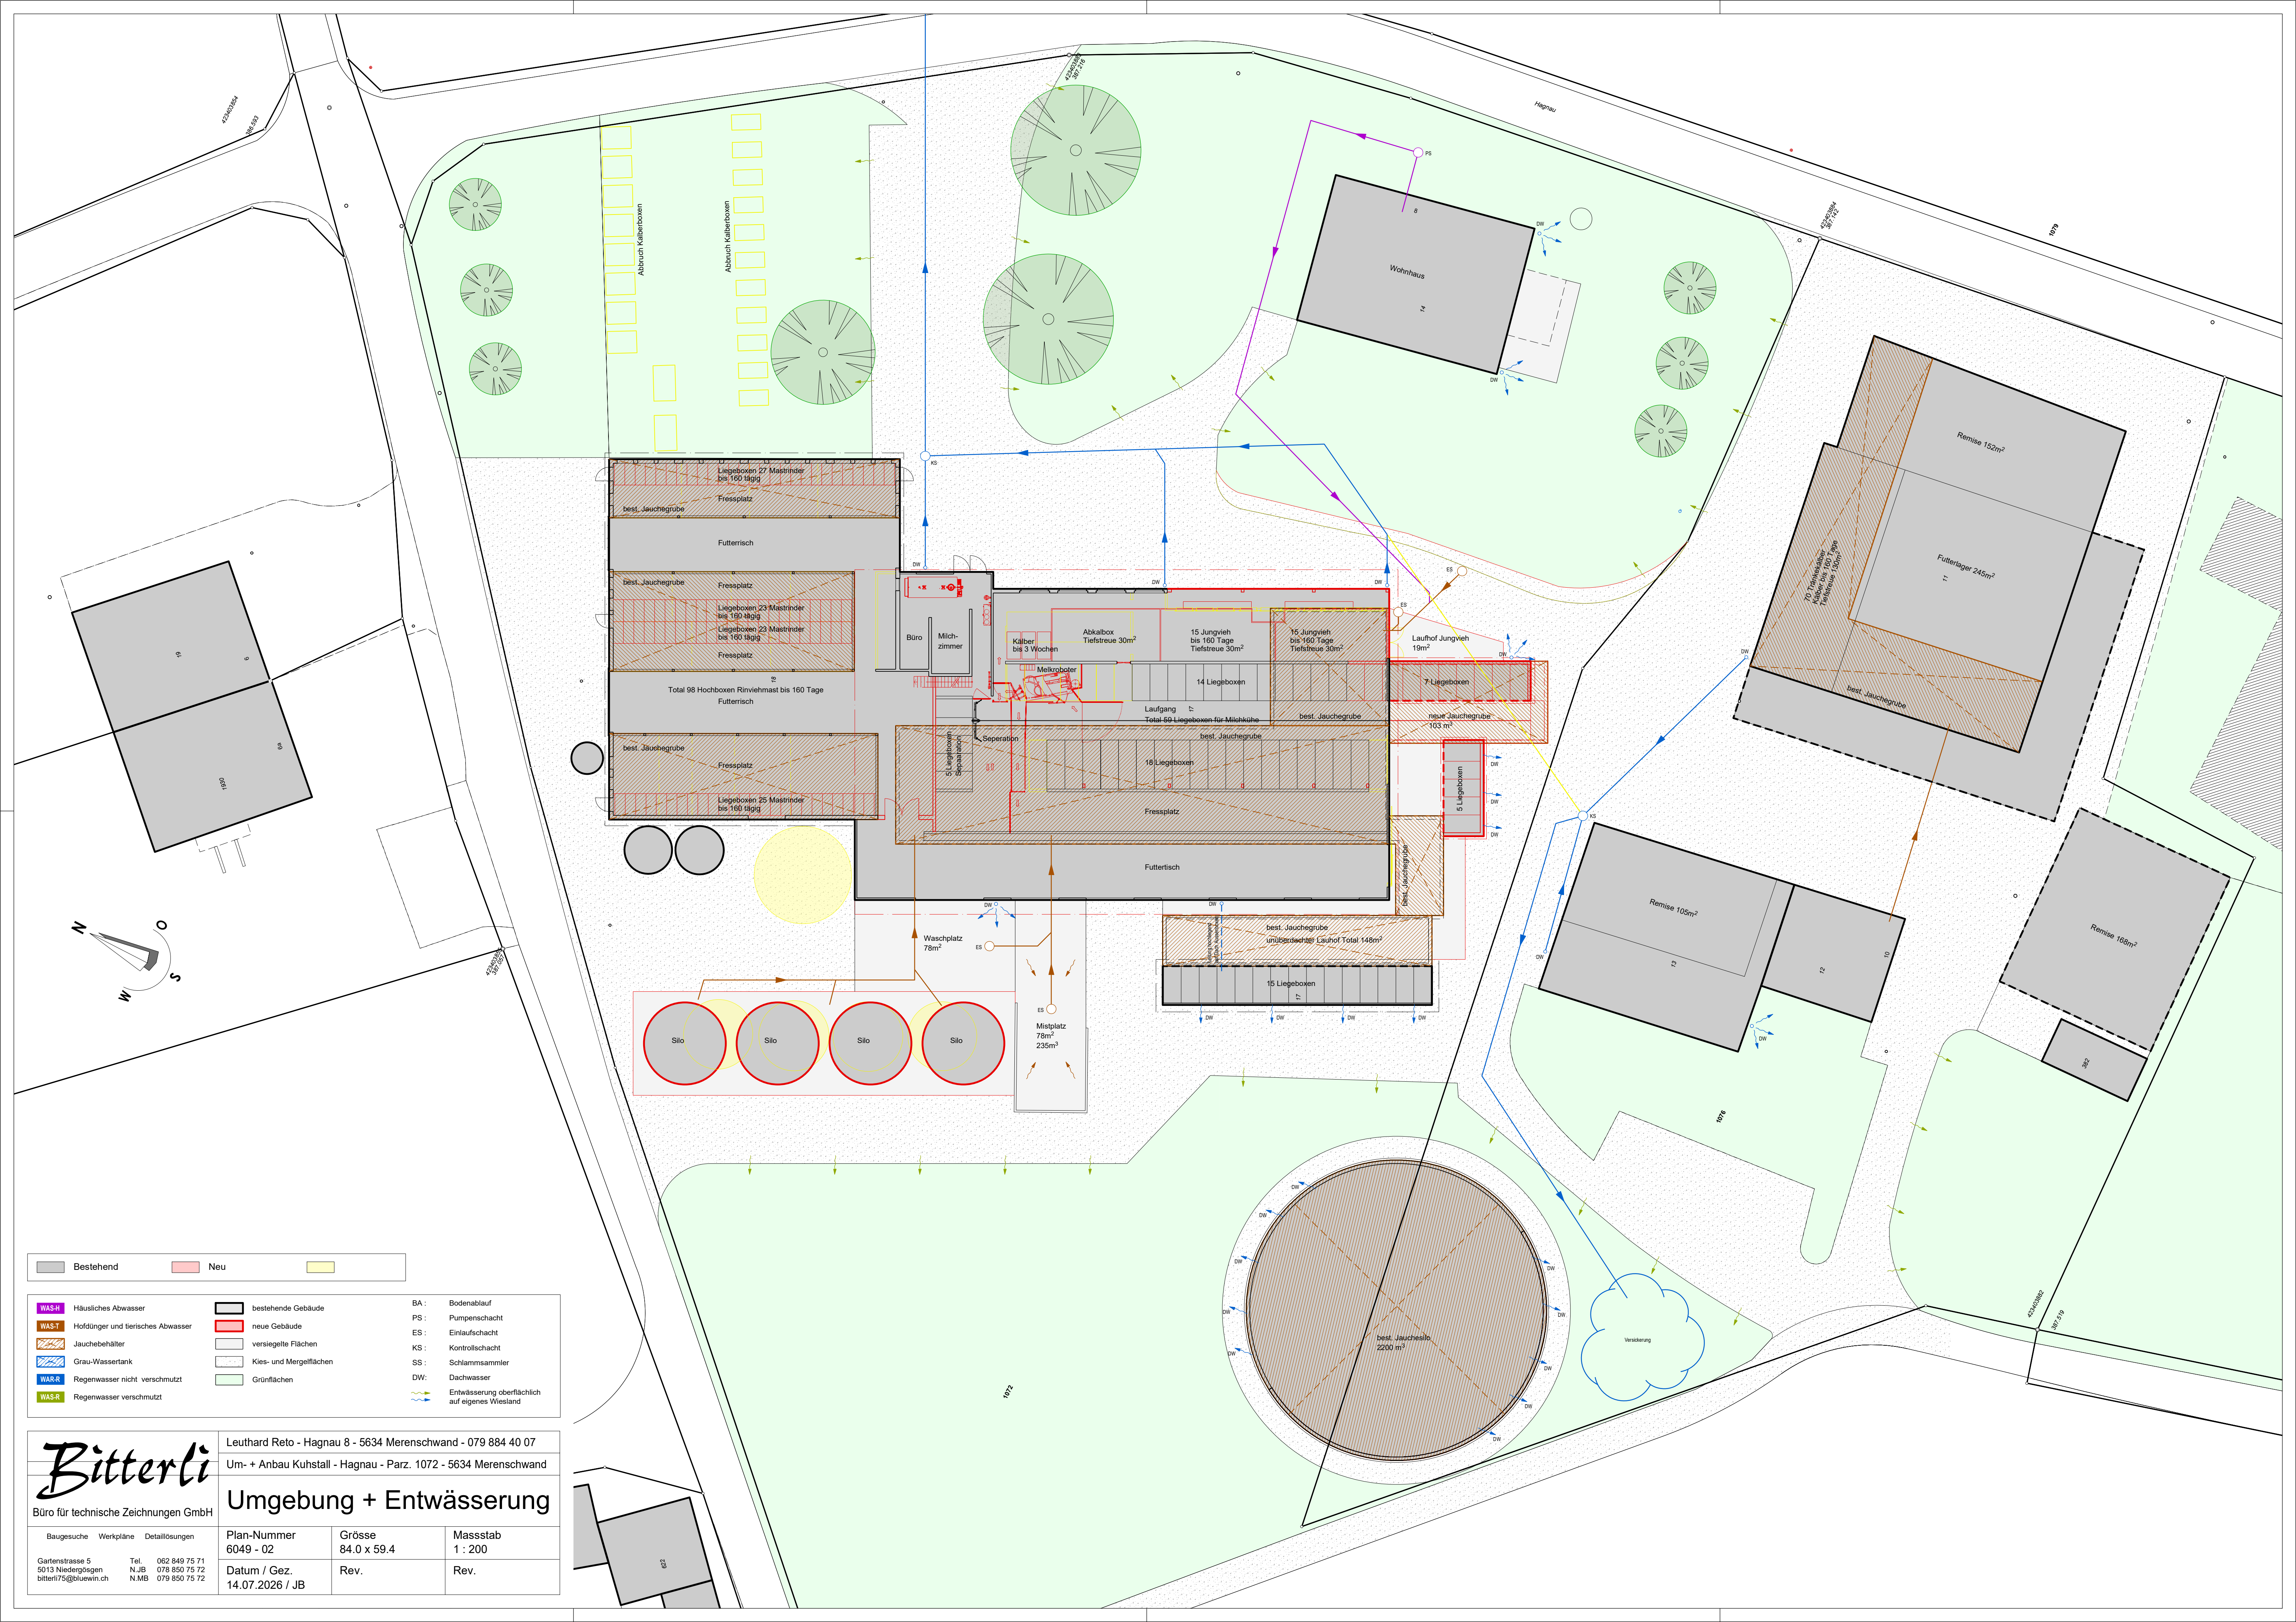

Bestehend

Neu

WAS-H

Häusliches Abwasser

WAS-T

Hofdünger und tierisches Abwasser

Jauchebehälter

WAR-R

Regenwasser nicht verschmutzt

WAS-R

Regenwasser verschmutzt

bestehende Gebäude

neue Gebäude

versiegelte Flächen

Kies- und Mergelflächen

Grünflächen

BA

Bodenablauf

PS

Pumpenschacht

ES

Einlaufschacht

KS

Kontrollschacht

SS

Schlammsammler

DW

Dachwasser

Entwässerung oberflächlich auf eigenes Wiesland

Bitterli

Büro für technische Zeichnungen GmbH

Leuthard Reto - Hagnau 8 - 5634 Merenschwand - 079 884 40 07

Um- + Anbau Kuhstall - Hagnau - Parz. 1072 - 5634 Merenschwand

Umgebung + Entwässerung

Plan-Nummer

6049 - 02

Grösse

84.0 x 59.4

Massstab

1 : 200

Datum / Gez.

14.07.2026 / JB

Rev.

Rev.

Baugesuche

Werkpläne

Detaillösungen

Gartenstrasse 5

5013 Niedergögen

bitterli75@bluewin.ch

Tel.

062 849 75 71

N.J.B.

078 850 75 72

N.M.B.

079 850 75 72