


Merenschwand

Umlegung Wasserleitung Hagnau

Situation Nord 1:200

Werkleitungen

Vorstudien	Vorprojekt	Bauprojekt	Auflageprojekt	Ausführungsprojekt	Ausgeführtes Werk
------------	------------	------------	----------------	--------------------	-------------------

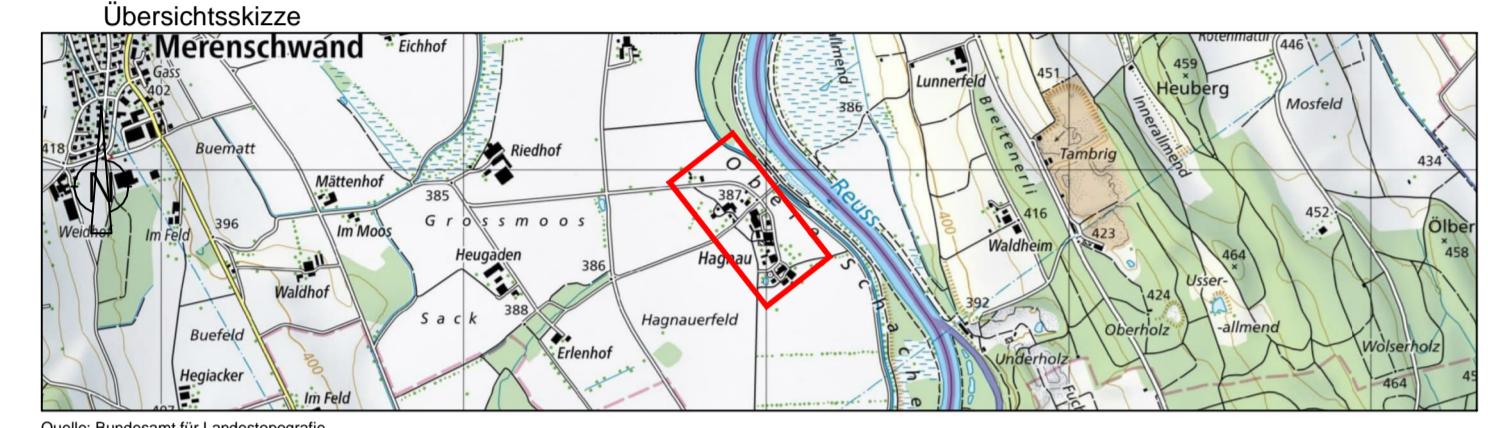

Projekt: 111.003.001

Name	Datum
Schuppli	27.03.2026
Aeschbacher	27.03.2026

Gezeichnet: Aeschbacher
Geprüft: Aeschbacher

Änderung	Index
A	
B	
C	

Freigabe:
Format: 69 x 126
Plan Nr.: 101
Plan-Info: 0.87m²

Legende:

Projekt	Bestehend
Fahrbahn Belag	Fahrbahn Belag
Gehweg Belag	Gehweg Belag
Rad- / Gehweg Belag	Rad- / Gehweg Belag
Betonverbundsteine	Gebäude
Natursteinpflasterung	Grünfläche
Rasengittersteine	Betonplatte
Chaussierung, Bekiest	Betonverbundsteine
Anp., Vorplätze Belag / Beton	Natursteinpflasterung
Rabatte / Grünfläche neu/anp.	Rasengittersteine
Abbruch Gebäude	Chaussierung, Bekiest
	Vorplätze Belag

Legende Werkleitungen :

Medium	Bestehend	Projektiert
Kanalisation / Strassenentwässerung (Schmutzwasser)		
Sauberes Wasser / Drainage / Bacheleitung		
Elektrisch / öff. Beleuchtung		
Multimedienetz (Swisscom)		
Multimedienetz (z.B. Sunrise + weitere)		
Wasser		

best. Medium abbrechen
best. Medium stillgelegt

Gewässerschutzbereich Au Dichtigkeitsprüfungen sind 24h im Voraus anzumelden. Zulässiger Verlust im Rohr <0.10 l/m2 in 30 min (nach SIA 190 Ausgabe 2017) bei 0.05 N/mm2 (= Druckhöhe 5.00 m bei Prüfung mit Wasser) Prüfungen mit Luft bedürfen der Zustimmung.

Best. Werkleitungen schematisch und ohne Gewähr für Lage und Vollständigkeit. Für Detailangaben sind die entsprechenden Werke zuständig. Für die Realisierung sind durch die ausführenden Unternehmungen aktuelle Katasterpläne von allen Werken anzufordern.

Basisdaten: AV-Grundlage vom 29.11.2025 (Techn. Stand: AV 93, Bezugsrahmen: LV95, Daten des Kantons Aargau)

Änderungen	Zeichner / Ing.	Datum
A		
B		
C		
D		
E		
F		

