

Baugesuch 2026-3653

Erstellt am 03.08.2026 um 07:56

Zuletzt bearbeitet am 03.08.2026 um 08:28

Generiert am 03.08.2026 um 08:29

Adresse

Oberdorf 10, Benzenschwil 5636

Gemeinde

Merenschwand

Parzelle(n)

2012

Beschreibung

Abbruch bestehender Spielplatz, Neubau Spielplatz

Leitbehörde

Gemeinde Merenschwand

Gesuchsteller/in

Einwohnergemeinde Merenschwand, Kanzleistrasse 8,
5634 Merenschwand

Grundeigentümer/in

Einwohnergemeinde Merenschwand, Kanzleistrasse 8,
5634 Merenschwand

Projektverfasser/in

Gesuchsteller/in ist Projektverfasser/in

Stichworte

-

Eingangsdatum

03.08.2026

Allgemeine Informationen

Lage des Vorhabens

Strasse, Nr.	Oberdorf 10	
PLZ	5636	
Ort	Benzenschwil	
Zuständige Gemeinde	Merenschwand	
Weitere betroffene Gemeinden		
Parzelle	Zuständige Gemeinde	Merenschwand
	Parzellennummer	2012
	E-GRID-Nr.	CH895671773277
Gebäude		
Projektänderung	☐ Ja ☒ Nein	
Nutzungszonen	Zone für öffentliche Bauten und Anlagen	
Naturgefahren		
Gestaltungs-und Erschliessungsplan		
Überlagerte Schutzzonen und Schutzobjekte	Archäologische Fundstelle (161(A)1)	

29. Juli 2026

Projektbeschreibung

Abbruch bestehender Spielplatz und Neubau Spielplatz

Der bestehende Spielplatz der Schule Benzenschwil befindet sich auf der Parzelle 2012 an der Oberdorfstrasse 10. Dieser soll in diesem Jahr erneuert werden.

Der Bereich für den neuen Spielplatz umfasst rund 300 m² und besteht heute aus einem Sandboden. Dieser wird samt Kugelstoss – Anlage abgebrochen und zurück gebaut. Hier soll eine neue, schöne und altersgerechte Spielanlage entstehen. Für die Beschattung hat der Gemeinderat Bäume vorgesehen. Direkt angrenzend befindet sich die Primarschule (3 Einheiten) und auf der gegenüberliegenden Strassenseite ein grosser Kindergarten (eine Einheit). Zurzeit werden gesamthaft 72 Kinder unterrichtet.

Das Siegerprojekt stammt aus den Federn von Murimoos werken und wohnen, Muri. Mit der neuen Spielanlage entsteht ein attraktiver Bewegungs- und Begegnungsraum für Kinder im Schul- und Freizeitbetrieb. Ziel des Projekts ist die Schaffung eines vielseitigen, sicheren und naturnahen Spielplatzes, der motorische Fähigkeiten fördert, kreatives Spielen ermöglicht und soziale Begegnungen unterstützt. Die Anlage ergänzt das bestehende Schul- und Sportangebot und wertet das gesamte Aussenareal nachhaltig auf.

Die Spielanlage wurde als abwechslungsreiche Bewegungslandschaft konzipiert. Unterschiedliche Spiel- und Kletterelemente bieten Kindern verschiedener Altersstufen vielfältige Herausforderungen. Höhenunterschiede, Balancierstrecken, Seilelemente und Schaukeln regen zu aktivem Spiel an und fördern Gleichgewicht, Koordination, Kraft und Geschicklichkeit. Gleichzeitig entstehen Orte zum Verweilen, Beobachten und Austauschen.

Das Herzstück der Anlage bildet ein grosszügiges **Spielschiff** mit mehreren Podesten auf unterschiedlichen Höhen. Die Spielanlage befindet sich in direkter Nähe zu den bestehenden Fussballplätzen und ist damit optimal in das Bewegungs- und Sportkonzept der Schule eingebunden.

Die Anlage unterstützt zentrale Entwicklungsbereiche von Kindern:

- **Motorik:** Klettern, Balancieren, Schaukeln und Rutschen stärken Kraft, Beweglichkeit und Koordination.
- **Sozialkompetenz:** Gemeinsames Spielen fördert Rücksichtnahme, Kommunikation und Teamfähigkeit.
- **Kreativität:** Das Spielschiff und die offenen Bewegungsräume regen Fantasie und Rollenspiel an.
- **Selbstvertrauen:** Unterschiedliche Schwierigkeitsgrade ermöglichen Erfolgserlebnisse und stärken das Vertrauen in die eigenen Fähigkeiten.

Die Spielgeräte sind als hochwertige, robuste und für den öffentlichen Einsatz geeignete Anlagen vorgesehen.

Mit der Realisierung der Spielanlage entsteht ein hochwertiger Mehrwert für das gesamte Quartier:


- attraktiver Pausen- und Freizeitbereich,
- Förderung von Bewegung und Gesundheit,
- Stärkung des sozialen Miteinanders,
- Aufwertung des Schulareals,
- langfristige Investition in familienfreundliche Infrastruktur.

Die neue Spielanlage Schule Benzenschwil wird damit zu einem lebendigen Ort des Spielens, Lernens und Begegnens und leistet einen wichtigen Beitrag zu einem kinderfreundlichen und bewegungsfördernden Schulumfeld.

**ABTEILUNG IMMOBILIEN
MERENSCHWAND**

Daniel Minikus
Leiter Abt. Immobilien

Abbruch best. Spielplatz - Neubau Spielplatz

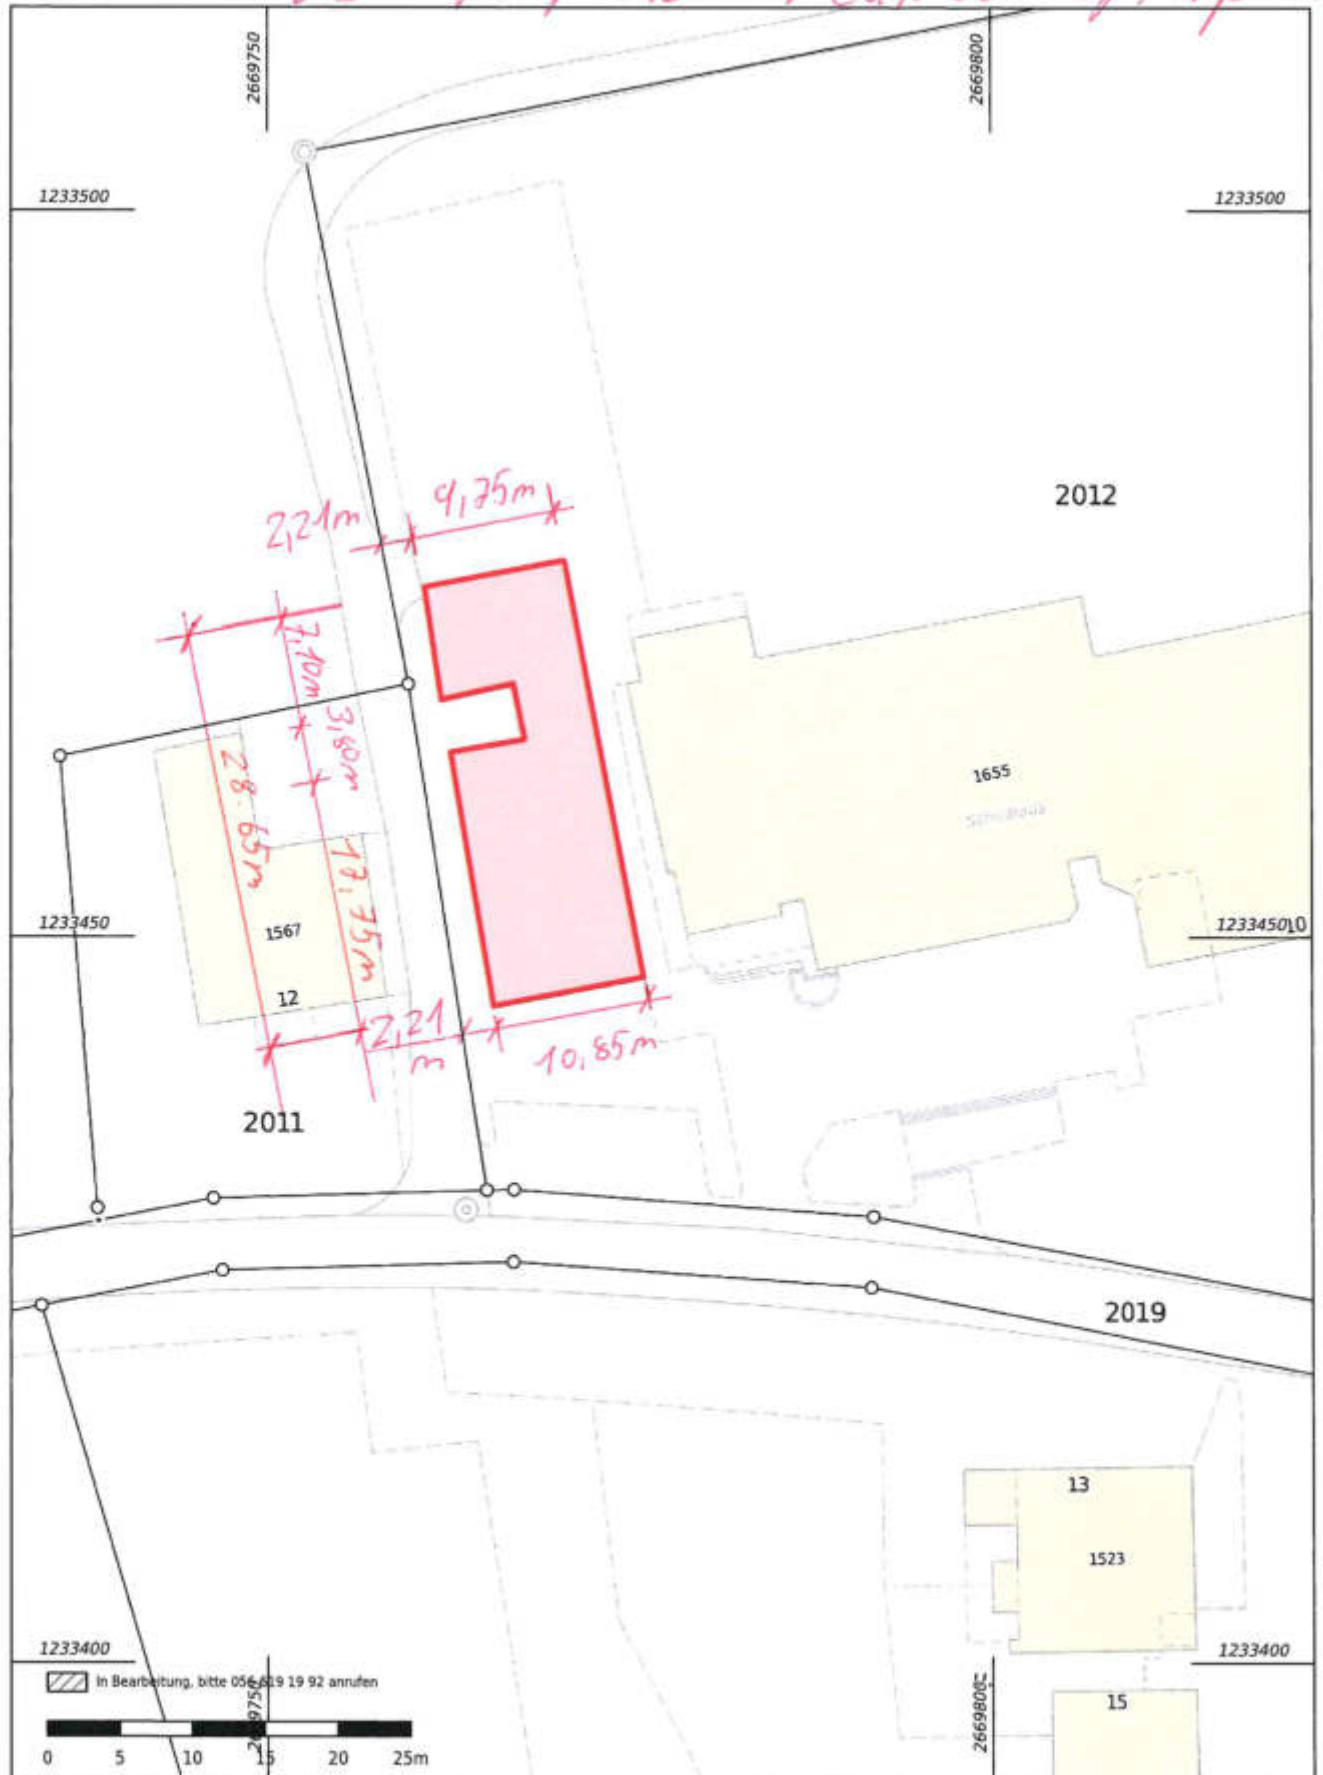

Achtung: Die Abgabestelle übernimmt keine Garantie auf Vollständigkeit, Genauigkeit, Zuverlässigkeit und Aktualität der Daten. Jegliche Haftung für Schäden, welche durch die Nutzung der Daten entstehen, ist ausgeschlossen. Weitere Informationen finden Sie in den ANB.



Gemeinde Merenschwand



Format

A4

Erstellung


29.07.2026

Erstellt durch

geoag.ch

1:500

Fussballplatz

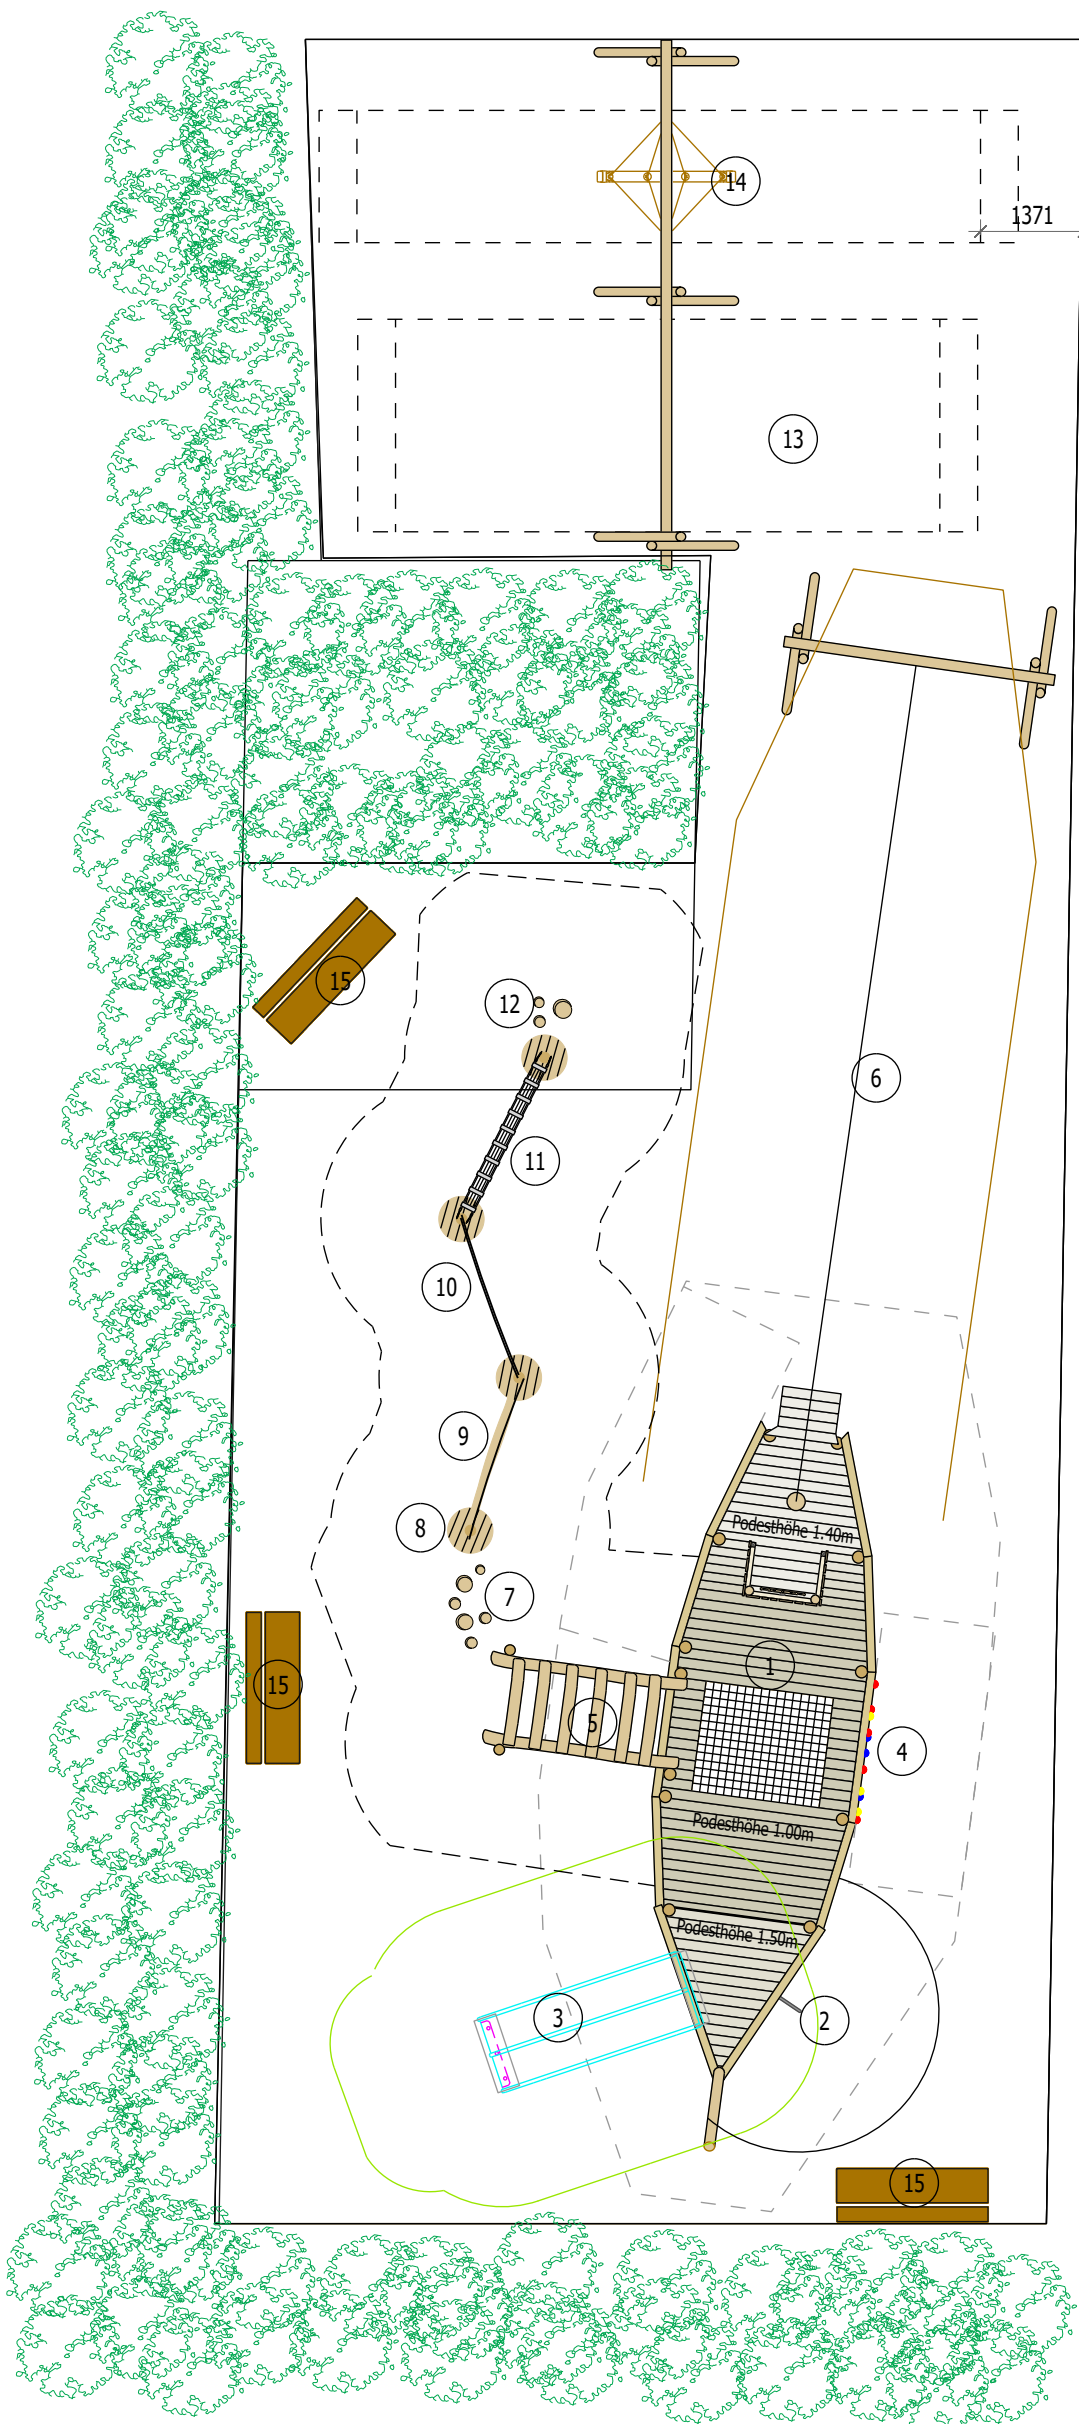

1. Spielschiff
2. Kletterstange
3. Doppelschlittenbahn
4. Kletterwand
5. Wackelbrücke
6. Seilbahn
7. Balancierhocker
8. Podest um Säule
9. Drehbalken
10. Balancierseil
11. Fünffachseil
12. Balancierhocker
13. Doppelseilschaukel mit Weichgummibrettli
14. Dschungeltauschaudel
15. Bank Halbstamm Eiche mit Lehne 2.00 m



PLANINHALT
Spielanlage Schule Benzenschwil
BAUVORHABEN
BAUHERRSCHAFT
GDE Merenschwand
PROJEKTVERFASSER

DATUM
23.07.2026
GEZEICHNET
Xenia Weber
PLANFORMAT
A3
MASSSTAB
1:100



1. Spielschiff
2. Kletterstange
3. Doppelrytschbahn
4. Kletterwand
5. Wackelbrücke
6. Seilbahn
7. Balancierhocker
8. Podest um Säule
9. Drehbalken
10. Balancierseil
11. Fünffachseil
12. Balancierhocker
13. Doppelseilschaukel mit Weichgummibrettli
14. Dschungeltauschaudel
15. Bank Halbstamm Eiche mit Lehne 2.00 m



PLANINHALT
Spielanlage Schule Benzenschwil

BAUFORMEN

BAUHERRSCHAFT
GDE Merenschwand



PROJEKTVERFASSER

DATUM
23.07.2026

GEZEICHNET
Xenia Weber

PLANFORMAT
A2

MASSSTAB
1:500

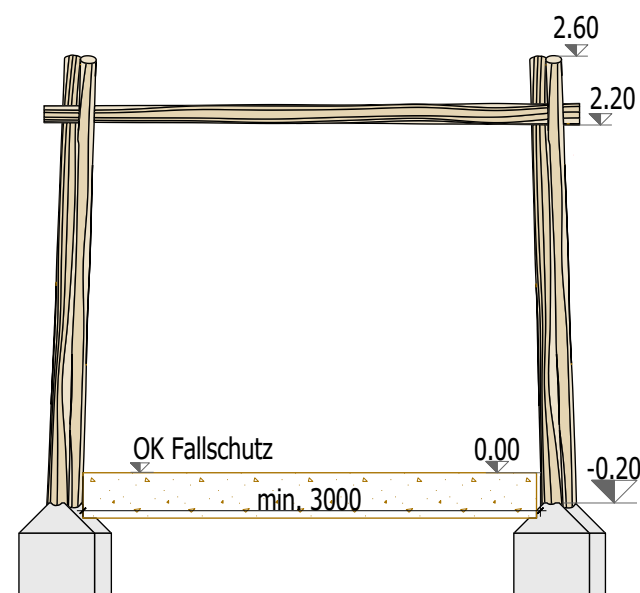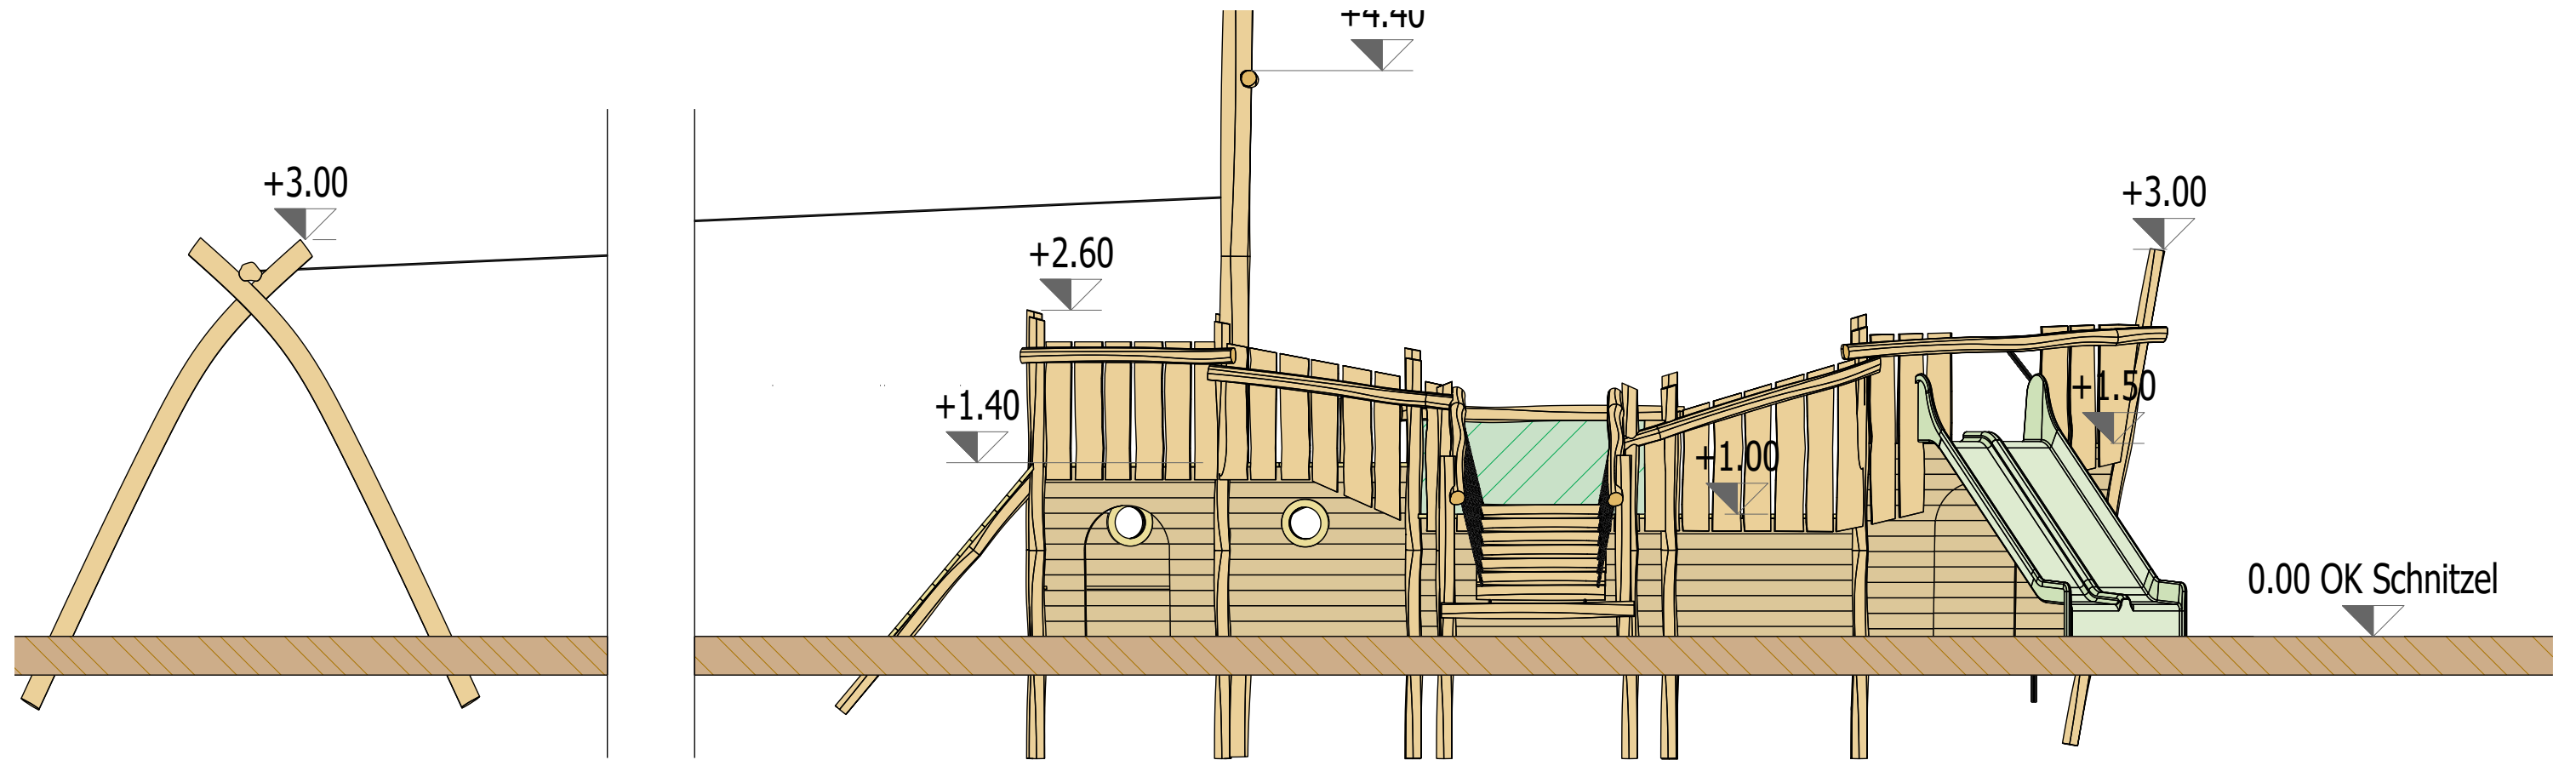

PLANINHALT
Seitenansicht Schaukel und Spielschiff
BAUVORHABEN
NR.
BAUHERRSCHAFT
GDE Merenschwand
PROJEKTVERFASSER

DATUM
14.07.2026
GEZEICHNET
Xenia Weber
PLANFORMAT
A3
MASSSTAB
1:100