Kanton Aargau

Gemeinde Merenschwand

Wasserversorgung

Wasserleitungsersatz
Winterschwilerstrasse

Situation 1 : 500

Vorprojekt

ÜBERSICHTSSKIZZE:

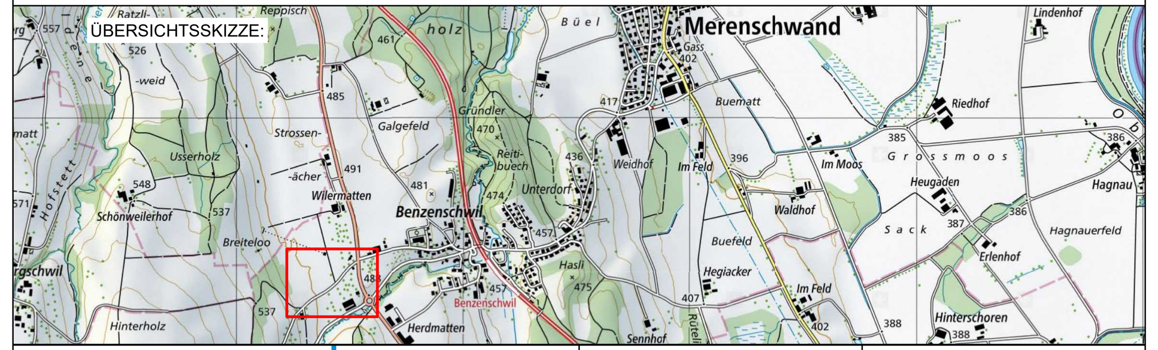

waldburger ingenieure

Waldburger Ingenieure AG

5000 Aarau Laurenzenvorstadt 90 062 832 11 77
5507 Mellingen Industriestrasse 21 056 481 84 55
5277 Hottwil Hauptstrasse 52 062 867 36 33

PLAN NR. 5634.32.101	FORMAT : 105 / 60	
AMTLICHE VERMESSUNG	CH1903+/LV95	2023
PROJEKT	NF	2026
GEZEICHNET	KW	07.04.2026
GEPRÜFT	NF	07.04.2026

ÄNDERUNGEN	INDEX		
	A		
	B		
	C		

BAUHERR:

Wasserversorgung Merenschwand

Bestehende Werkleitungen schematisch und ohne Gewähr für Lage und Vollständigkeit. Aktuelle Pläne sind durch den Unternehmer vor Baubeginn bei den zuständigen Werken einzuholen.

Legende

	Bestand	Projekt
Wasser		
Kanalisation		
Sauberwasser		
Elektra		
Erdgas		
Signalkabel		
Swisscom		
UPC / TV		
Fernwärme		

Legende

Flächen bestehend
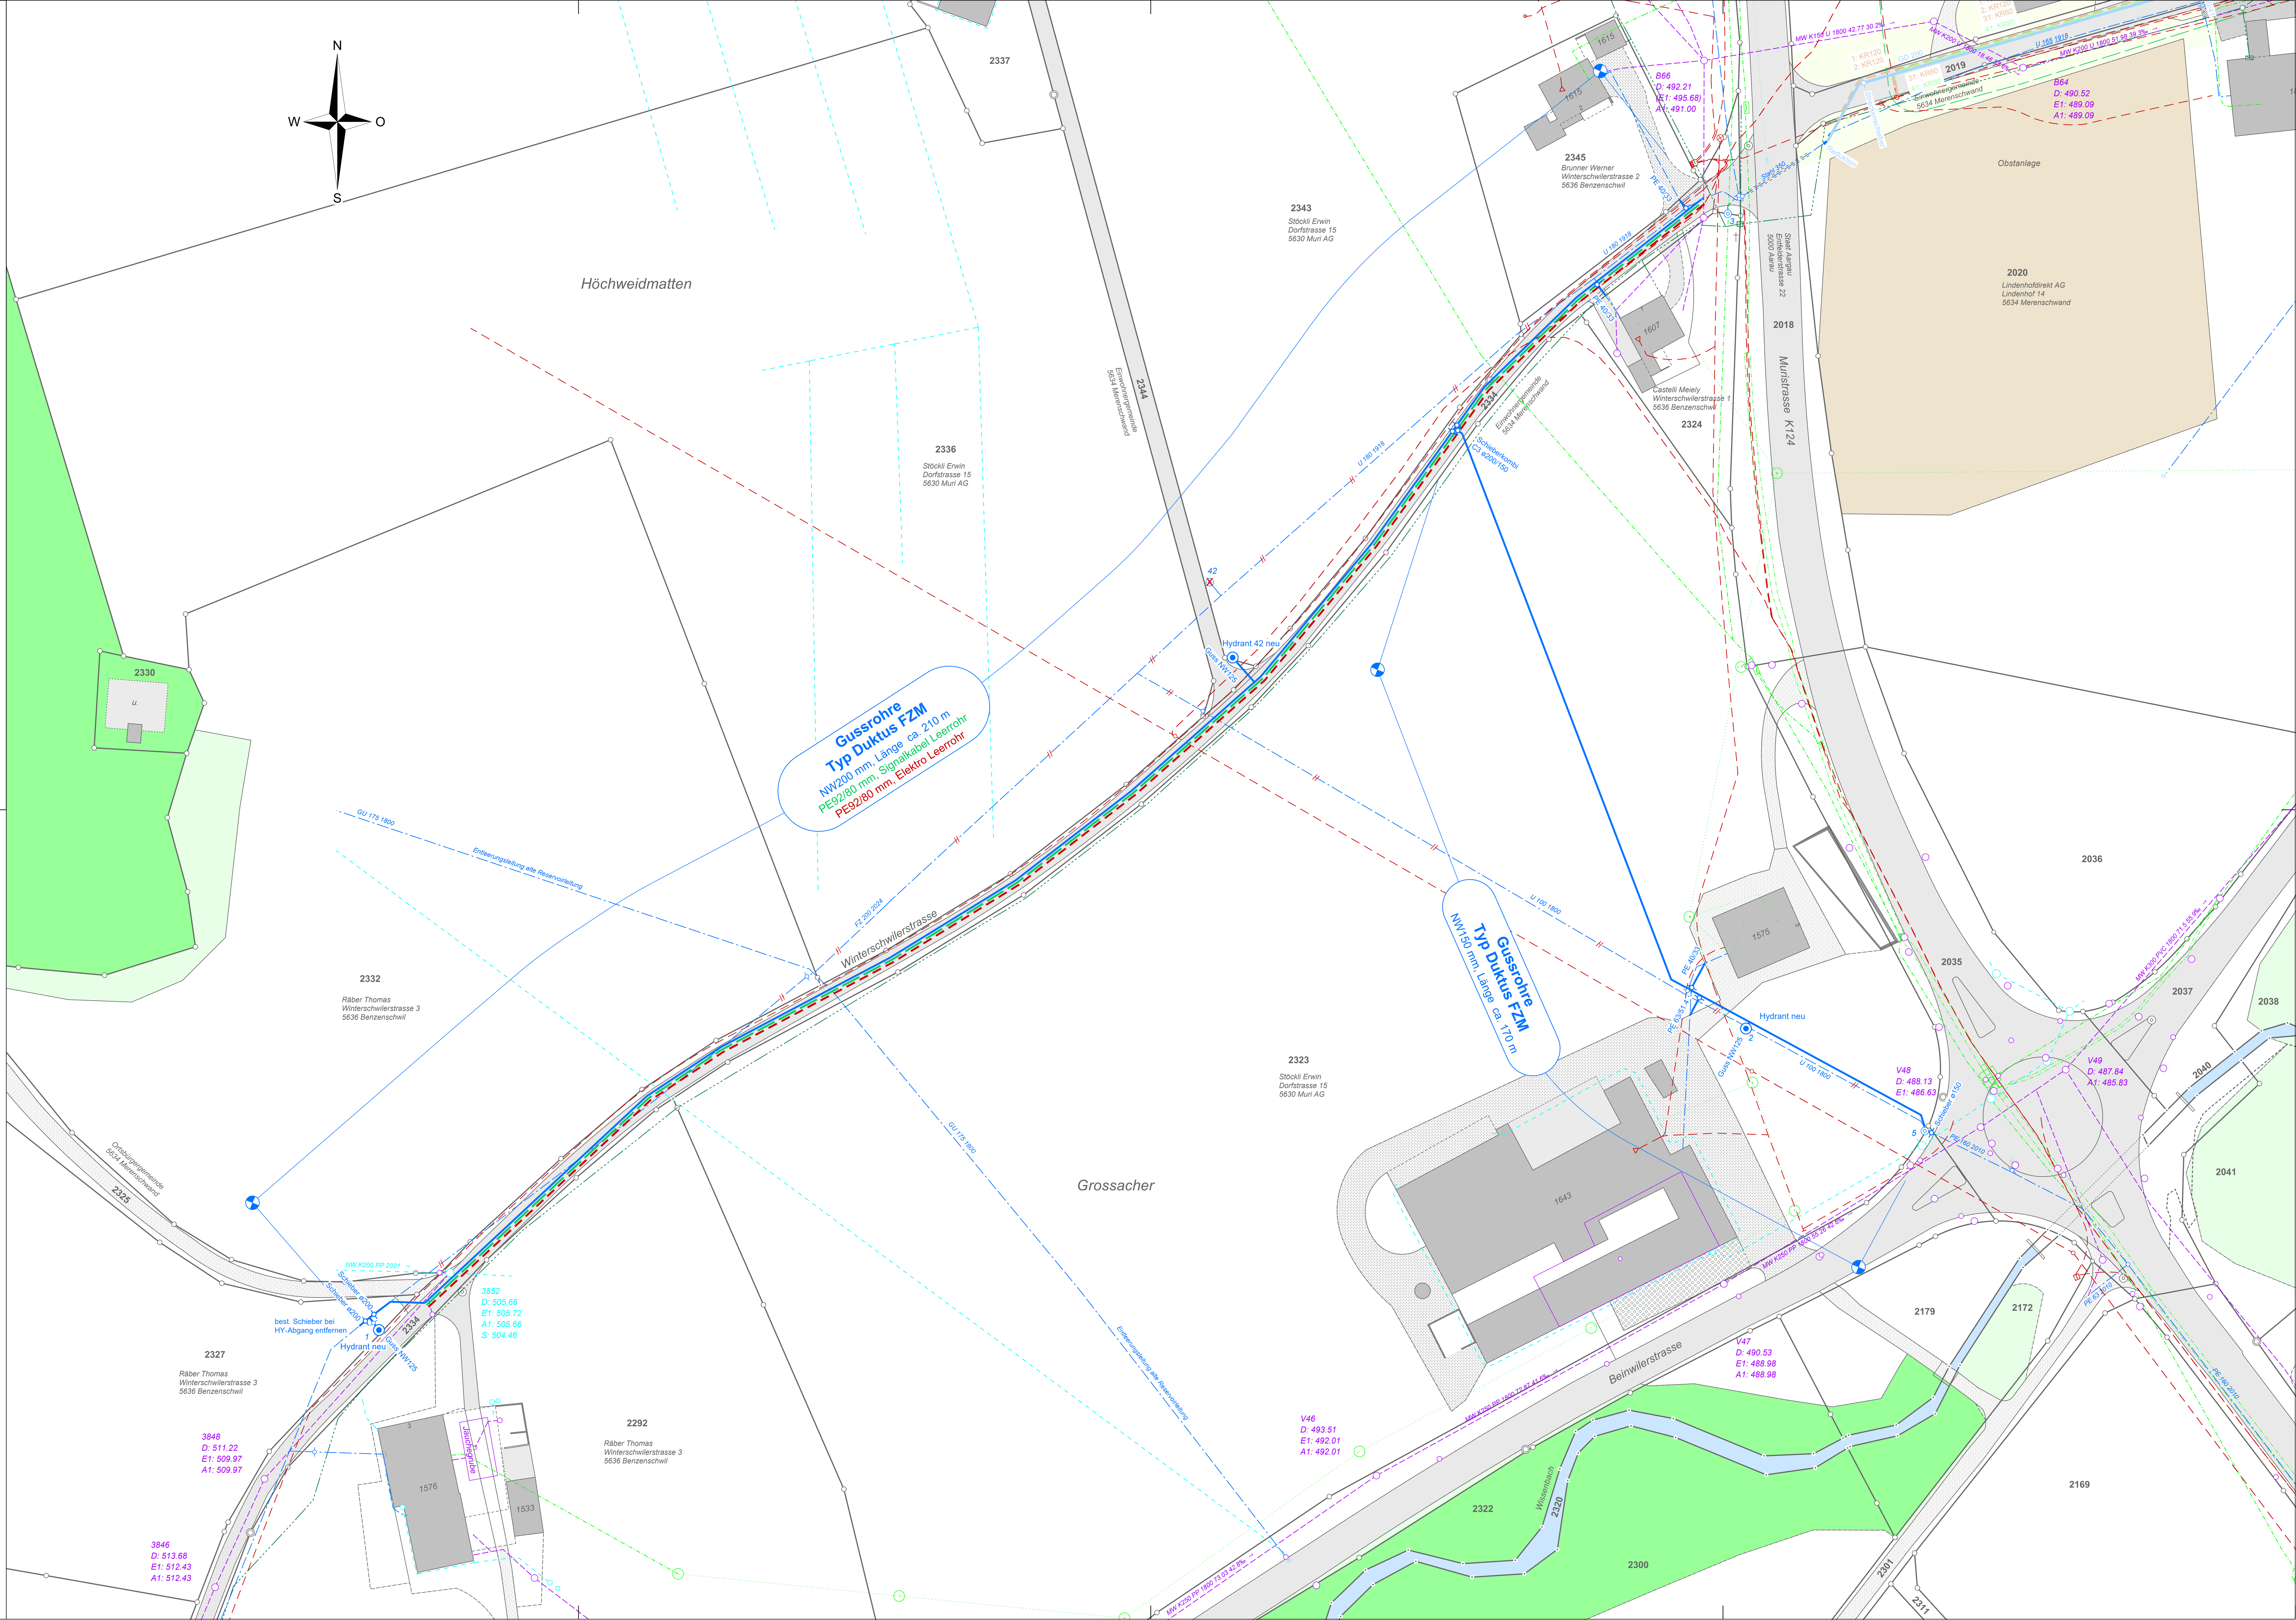
- Strasse
- Gehwege / Vorplätze
- Pflästerung
- Betonverbundsteine
- Kies- / Schotterplätze
- Beton
- Rasengittersteine
- Rasen / Wiese
- Wasserflächen