

Baugesuch 2026-2664

Erstellt am 08.06.2026 um 09:54

Zuletzt bearbeitet am 09.06.2026 um 14:22

Generiert am 09.06.2026 um 14:24

Adresse

Luzernstrasse 39, Merenschwand 5634

Gemeinde

Merenschwand

Parzelle(n)

1286

Beschreibung

Erstellung Gartenzaun

Leitbehörde

Gemeinde Merenschwand

Gesuchsteller/in

Atrium Immobilien, Eveline Schacher Greuter,
Obstgartenstrasse 28, 8136 Gattikon

Grundeigentümer/in

Kamonnet Rust-Leekrathok, Im Maiacher 10, 8804 Au

Projektverfasser/in

Eichhorn Zäune AG, Thomas Eichhorn, Weihermatt 10,
8913 Ottenbach

Stichworte

-

Eingangsdatum

09.06.2026

Allgemeine Informationen

Lage des Vorhabens

Strasse, Nr.	Luzernstrasse 39	
PLZ	5634	
Ort	Merenschwand	
Zuständige Gemeinde	Merenschwand	
Weitere betroffene Gemeinden		
Parzelle	Zuständige Gemeinde	Merenschwand
	Parzellennummer	1286
	E-GRID-Nr.	CH868156328853
Gebäude		
Projektänderung	☐ Ja ☒ Nein	
Nutzungszonen	Wohnzone 2	
Naturgefahren	Hochwasser (geringe Gefährdung)	
Gestaltungs-und Erschliessungsplan		
Überlagerte Schutzzonen und Schutzobjekte	Übrige Zonen innerhalb Dekretsgebiet (kant. NP), Landschaften und Naturdenkmäler von nationaler Bedeutung (BLN), Gebäude mit Volumenschutz	

EINSCHREIBEN

Gemeinde Merenschwand
Abt. Bau und Planung
Herr Köbi Beck / Frau Martina Medic
Rütistrasse 9
5634 Merenschwand

Gattikon, 10. August 2026

- | | |
|---|---|
| ☒ wie besprochen | ☐ mit Bitte um Stellungnahme |
| ☐ gemäss Ihrer Anfrage | ☐ mit Bitte um Weiterleitung |
| ☒ zur Kenntnisnahme | ☐ mit Bitte um Rückgabe |
| ☐ zur Erledigung | ☐ zu Ihren Akten |
| ☐ zu Ihrer Information | ☐ _____ |

Baugesuch 19330

Erstellung Gartenzaun bei Liegenschaft Luzernstrasse 39, Merenschwand

Sehr geehrter Herr Beck
Sehr geehrte Frau Medic


Im Anhang erhalten Sie den überarbeiteten Plansatz auf Papier für das Archivdossier.

Der Gartenzaun besteht aus Diagonaldrahtgeflecht MW 50/2.5mm. Das Zauntor bei der Terrasse ist aus Holz und wird farblich dem Haus angeglichen. Anbei erhalten Sie zwei Beispiele des Zaunbauers.



Bitte melden Sie sich, falls Sie noch weitere Angaben benötigen.

Freundliche Grüsse


ATRIUM IMMOBILIEN

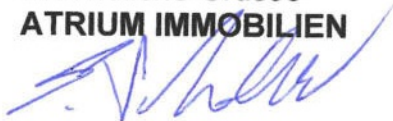


Beilagen erwähnt

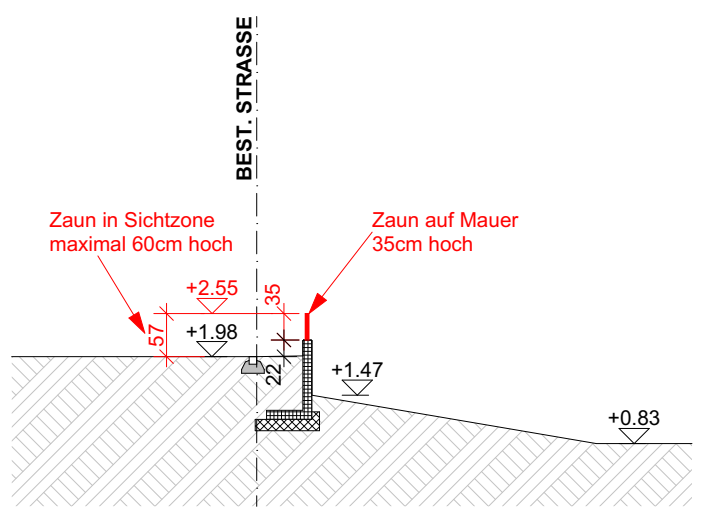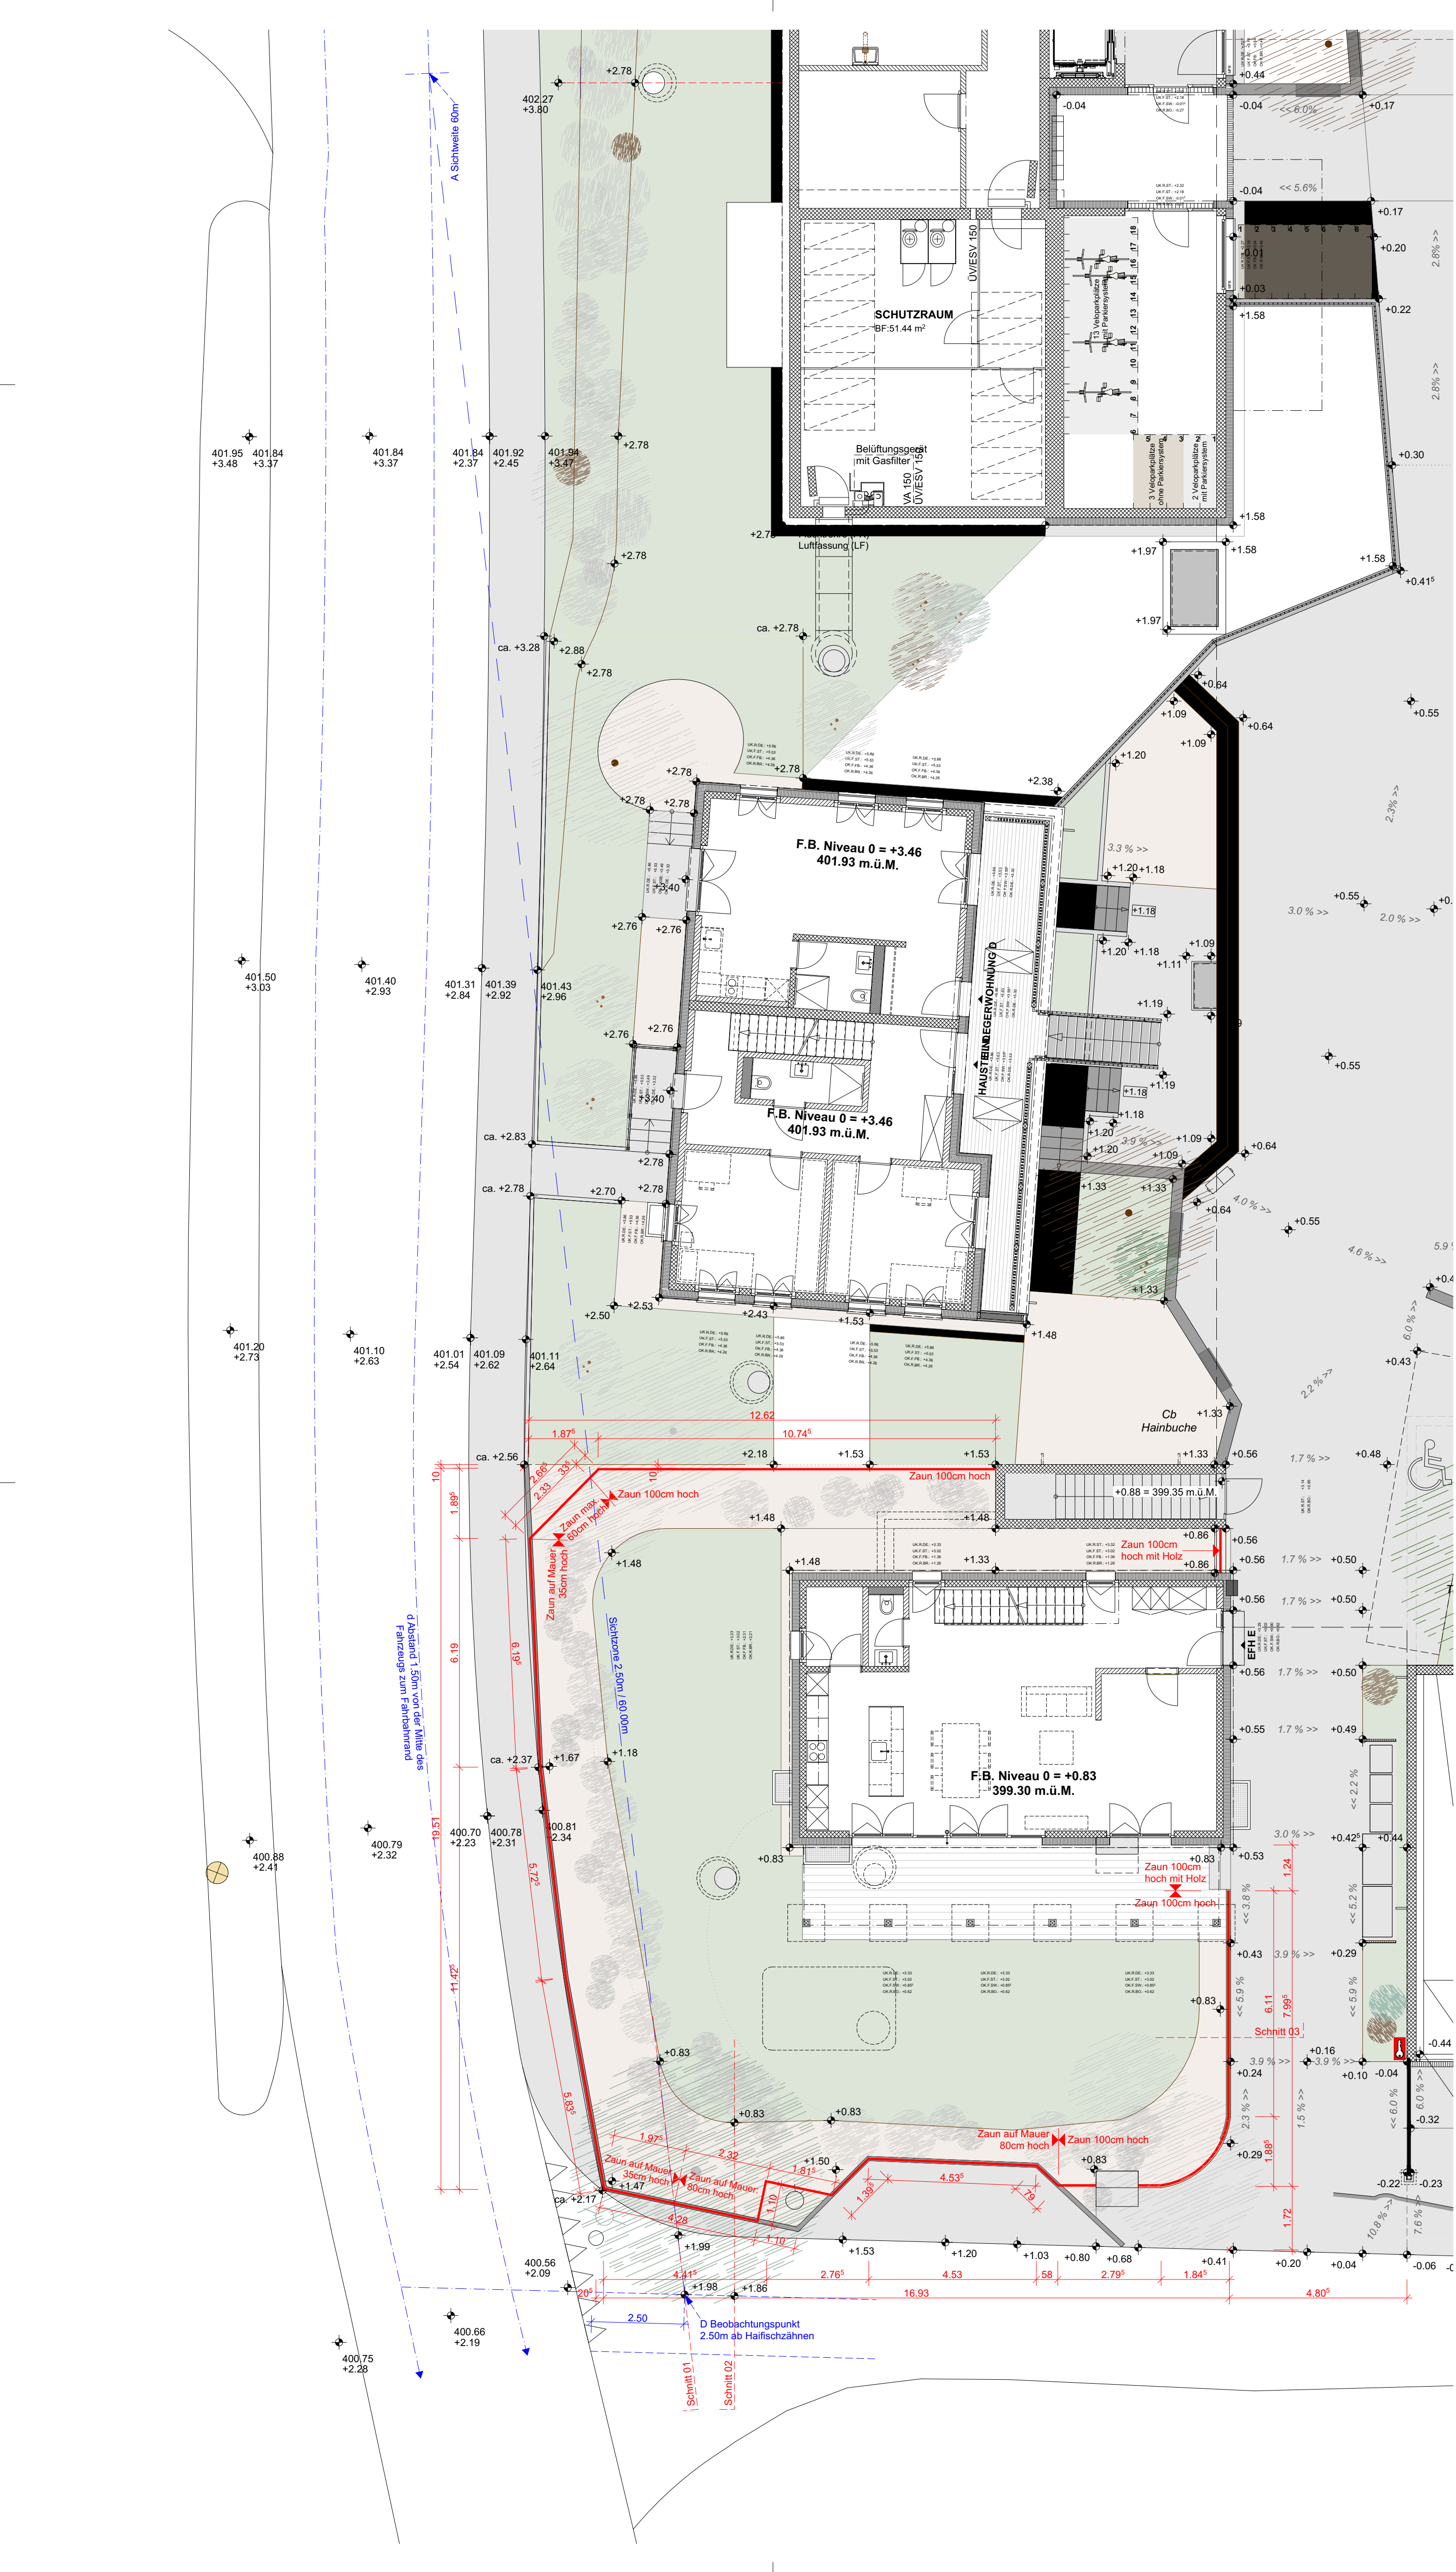

Schnitt 1, 1:100

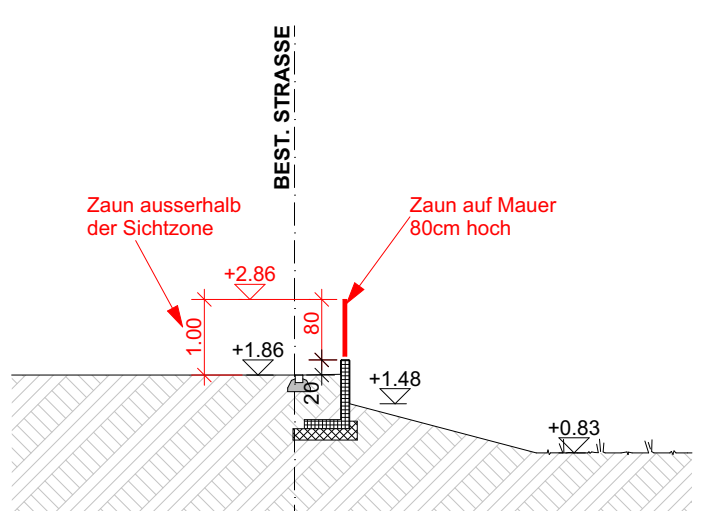

Schnitt 2, 1:100

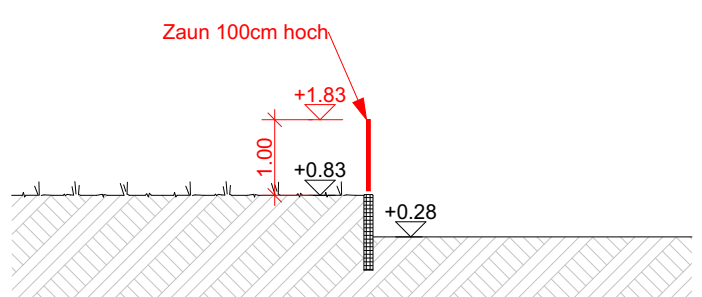

Schnitt 3, 1:100



Markierung Sichtzone, 24.02.2026

ORT, DATUM:

GRUNDEIGENTÜMER:

Kamomet Rust-Leckrathok
Im Maiacher 10, 8804 Au

BAUHERRSCHAFT:

Eveline Schacher Greuter
Atrium Immobilien, Obstgartenstrasse 28, 8136 Gattikon

PROJEKTVERFASSER:

Eichhorn Zäune AG
Weihermatt 10, 8913 Ottenbach

F.B. ERDGESCHOSS HAUS D ±0.00 400.13 m.ü.M.

BAUHERR : Eveline Schacher Greuter, Atrium Immobilien
Obstgartenstrasse 28, 8136 Gattikon

OBJEKT : Erstellung Gartenzaun,
Luzernstrasse 39, 5634 Merenschwand

**Grundriss und Schnitte
BAUPROJEKT**

BEZUGSPUNKT:
LFP3507 = 402.61 m.ü.M.

GEZ.	: SZ
DAT.	: 01.06.2026
GR.	: 63 x 70
PLAN NR.	: 01
REV.	: 06.08.2026

1:100



